

01 02 03 04 05 06 07 08 09 10 11 12 13 14 15

FLÄCHEN STADT

- Überbrücke
- Aussenbereichsanlagen
- Öffentliche Parkfelder
- Parkfelder Event

FLÄCHEN EVENT

- Infotische Beiträge
- Schnaps / Program
- Möbliert / Program
- Recycling / Punkte
- Neuwaren / Verkauf
- Infotische Aktivitäten
- Partner / Sponsoring
- Logistik / Rückverlagerung
- Gastronomie / Kommerz
- Müll (Samstag)
- Lumpen / Dats

ICONS

- Sanitär
- Toilette
- Platz

TEXTE


- 4x5.5m Flächenangaben
- Standnummer
- TEXT
- Bestimmung

0 10 20 30 40 50m

BÄRNER STADTFEST 2022
24. - 26. Juni 2022

Überwacht Stadtfest
1:11000 16.06.22 1:47m / 0.8m
Stadtfest Bern | Plan 010 © Helmberg / D. Jutz

GRAFIK RECH

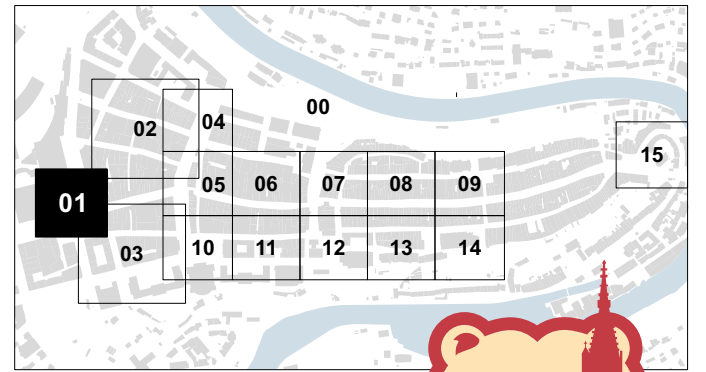

FLÄCHEN STADT

- Gebäude
- Aussenbestuhlungen
- öffentliche Parkfelder
- Parkfelder Event

FLÄCHEN EVENT


- inhaltliche Beiträge
- Bühnen / Programm
- Strombedarf
- Mobilzaun/Absperrung
- Recycling-Punkte
- Notzufahren / Eavkuation
- Inhouse-Aktivitäten
- Partner / Sponsoren
- Logistik / Rückwärtiges
- Gastro / Kommerziell
- Märkt (Samstag)
- Lunapark / Chilbi

ICONS

- Sanität
- Toilette
- Toilette IV
- Pissoir

TEXTE

- 4x5.5m** Flächenangaben
- K2000** Standnummer
- TEXT** Bezeichnung

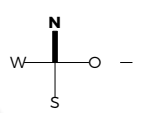


Projekt
BÄRNER STADTFESCHT 2022
 24. - 26. JUNI 2022




Planinhalt
 Ausschnitt | Bahnhofplatz

Massstab 1:500 Datum Druck/Export 16.06.22 Plangrösse ISO A3

Plannummer Stadtfest-Bern | Plan 0.01 Zeichner S. Heimberg / D. Jutzi

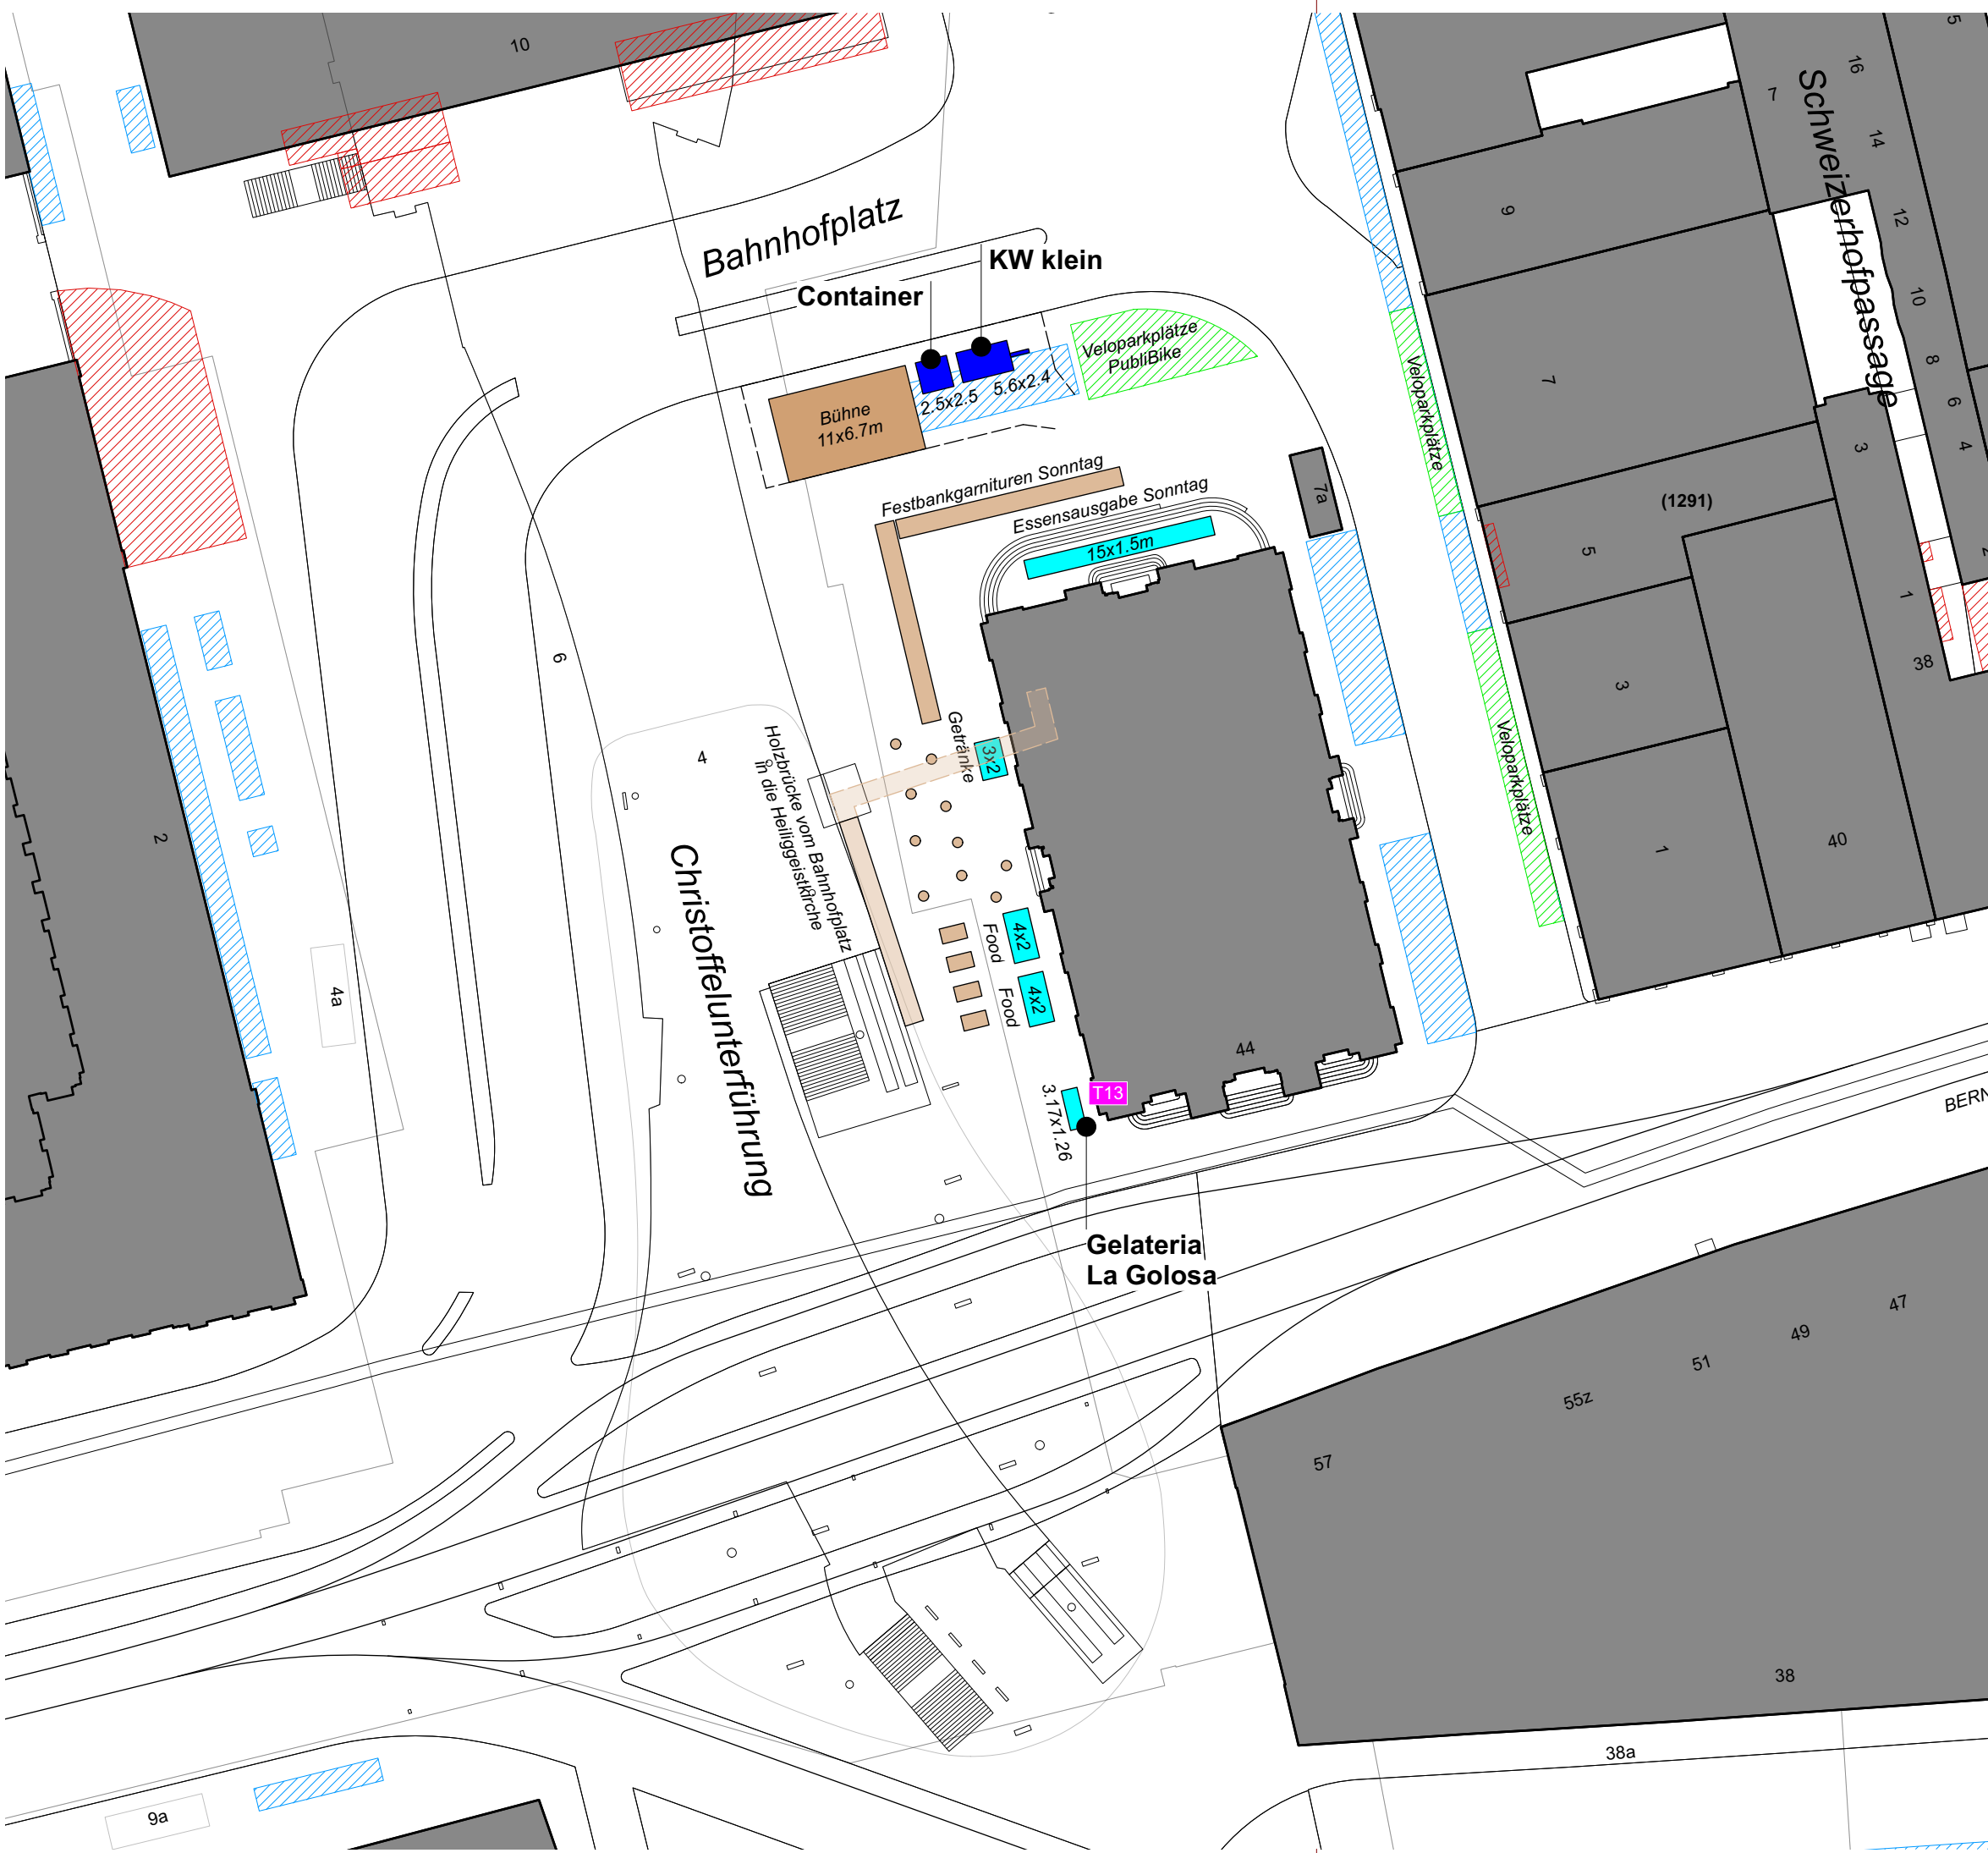

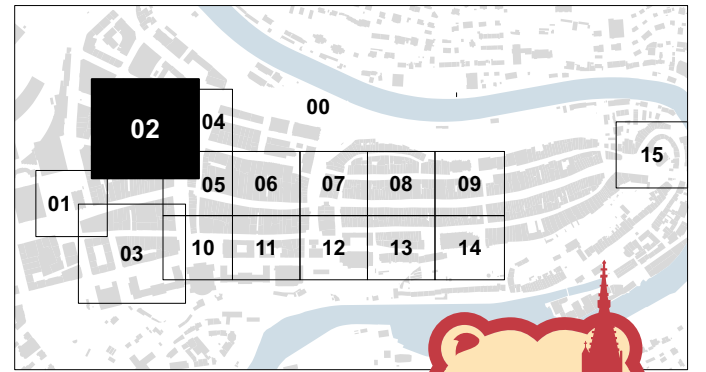

FLÄCHEN STADT

- Gebäude
- Aussenbestuhlungen
- öffentliche Parkfelder
- Parkfelder Event

FLÄCHEN EVENT


- inhaltliche Beiträge
- Bühnen / Programm
- Strombedarf
- Mobilzaun/Absperrung
- Recycling-Punkte
- Notzufahren / Evakuierung
- Inhouse-Aktivitäten
- Partner / Sponsoren
- Logistik / Rückwärtiges
- Gastro / Kommerziell
- Märkt (Samstag)
- Lunapark / Chilbi

ICONS

- Sanität
- Toilette
- Toilette IV
- Pissoir

TEXTE

- 4x5.5m Flächenangaben
- K2000 Standnummer
- TEXT Bezeichnung

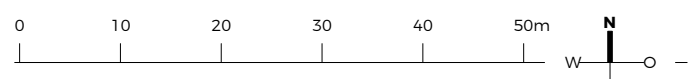


Projekt
BÄRNER STADTFESCHT 2022
 24. - 26. JUNI 2022




Planinhalt
 Ausschnitt | Aarbergergasse & Neuengasse

Massstab 1:750 Datum Druck/Export 16.06.22 Plangrösse ISO A3

Plannummer Stadtfest-Bern | Plan 0.02 Zeichner S. Heimberg / D. Jutzi

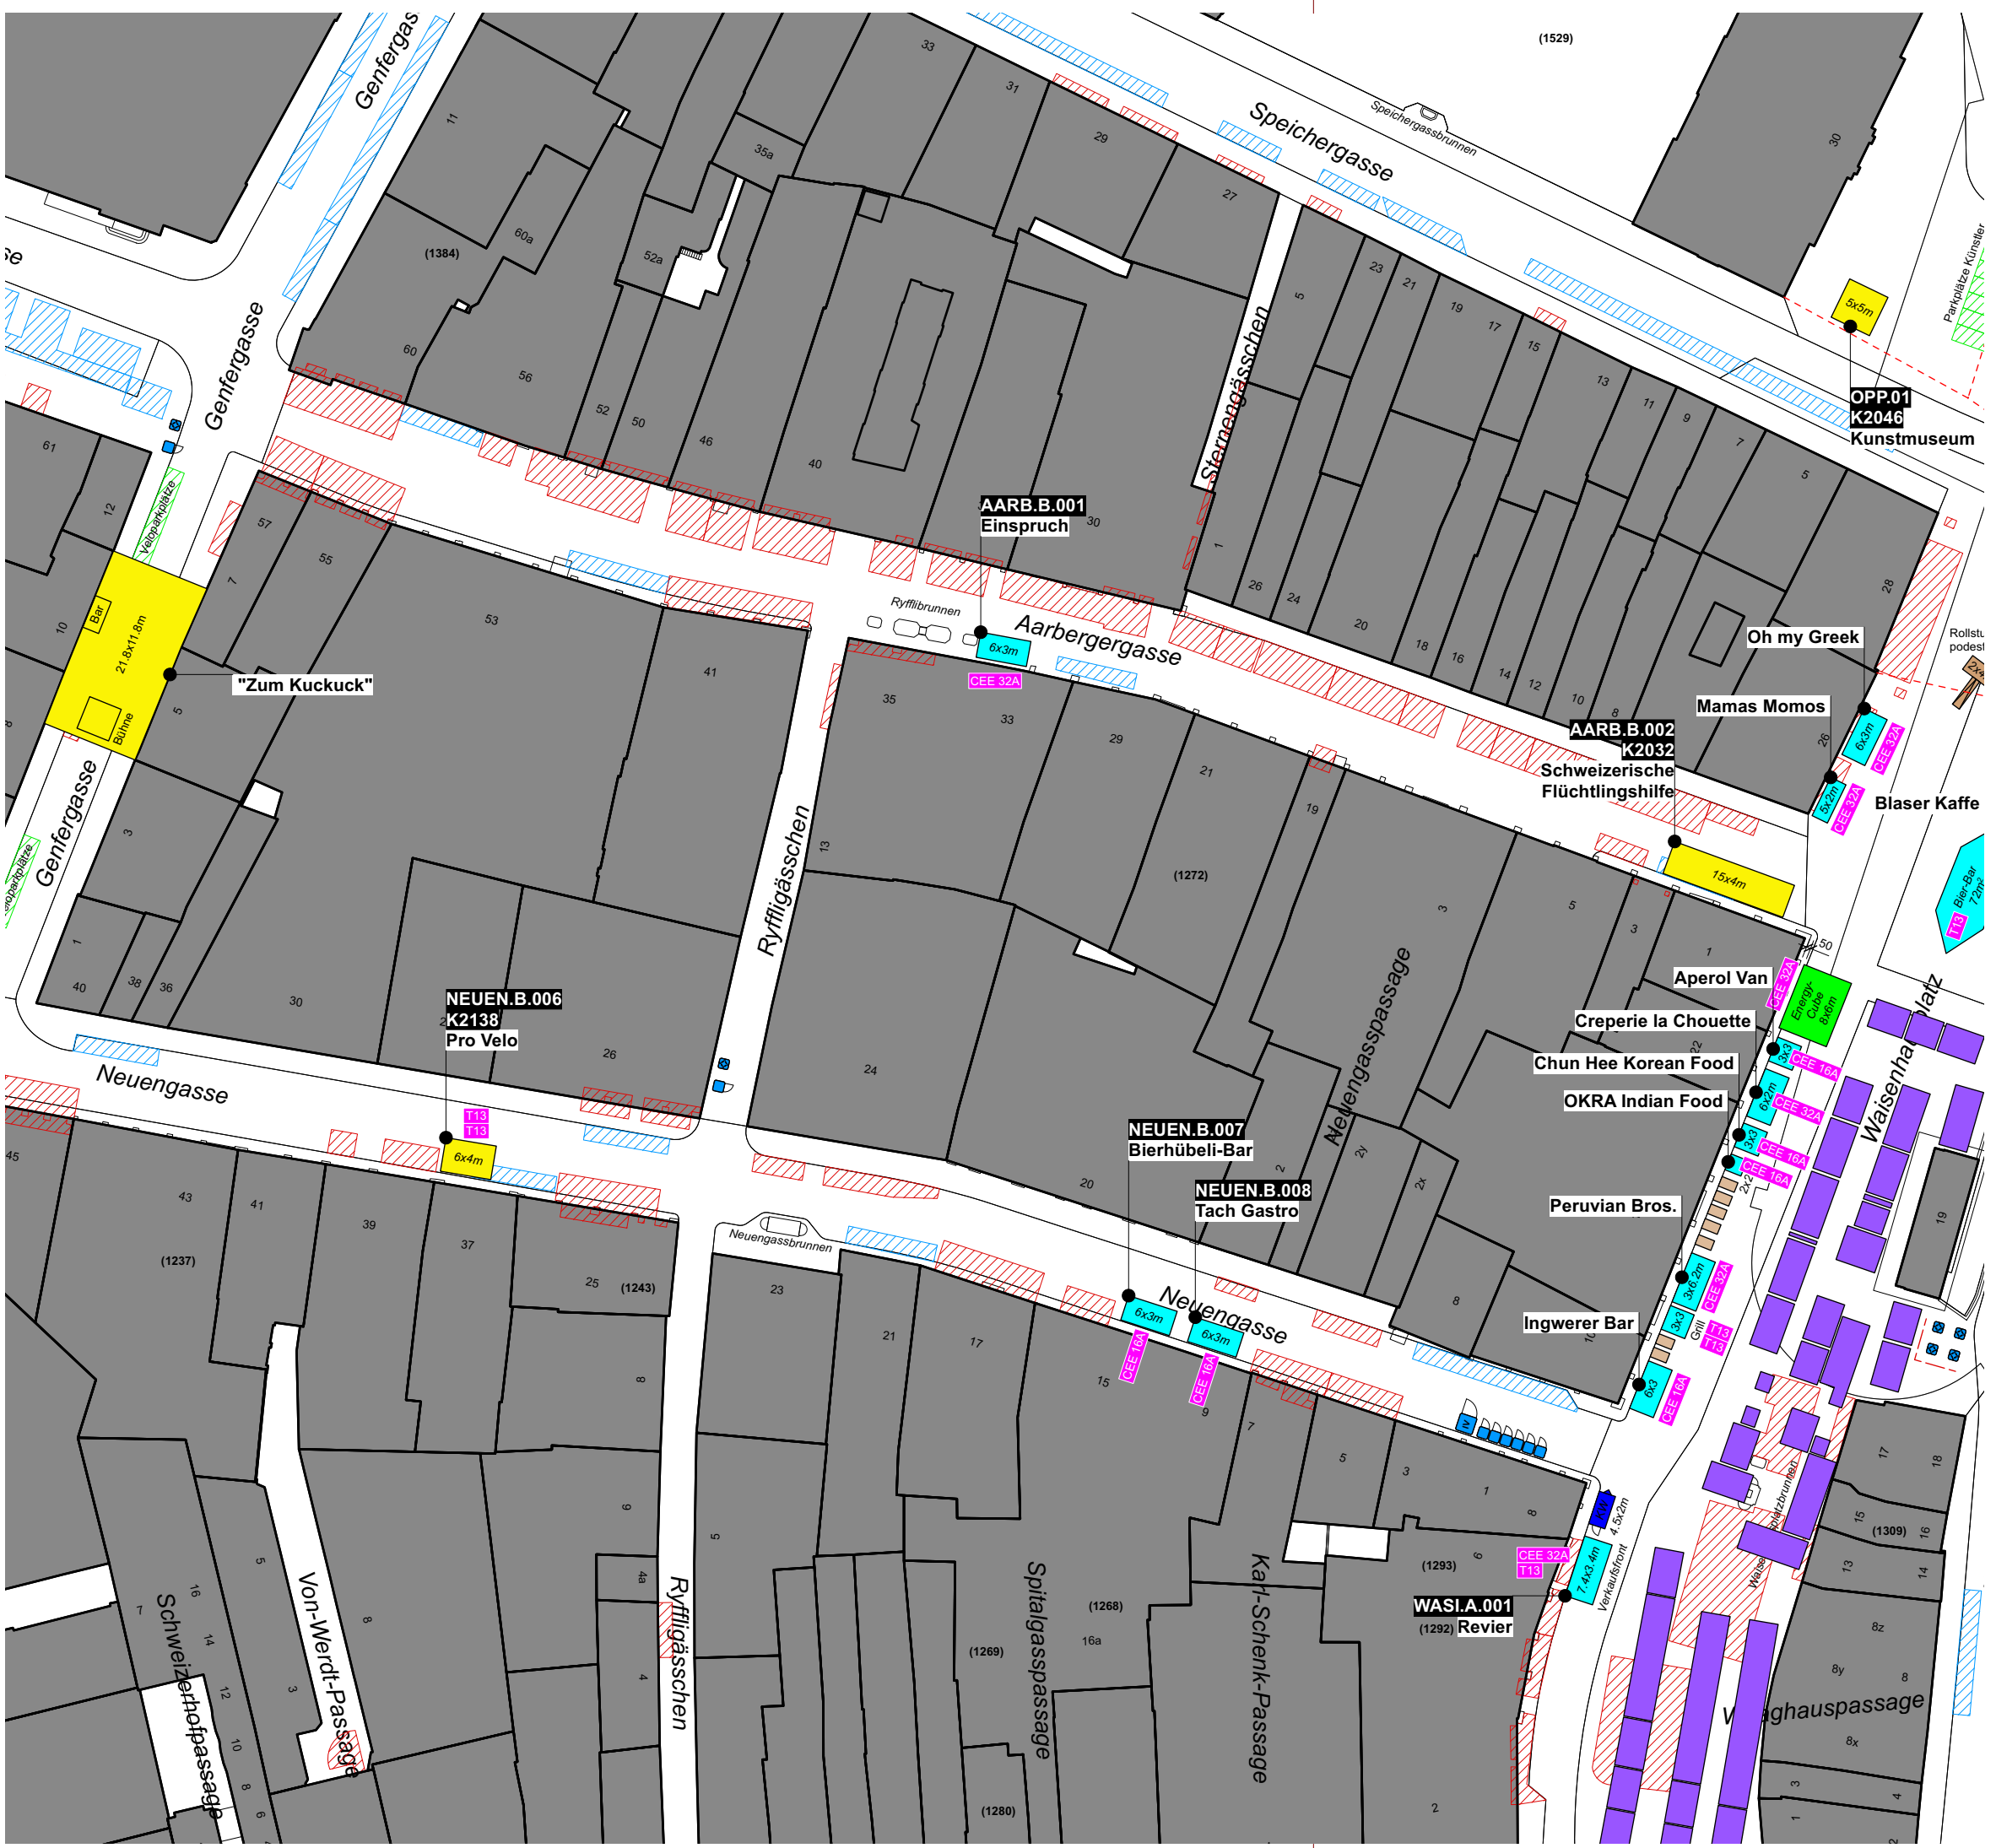

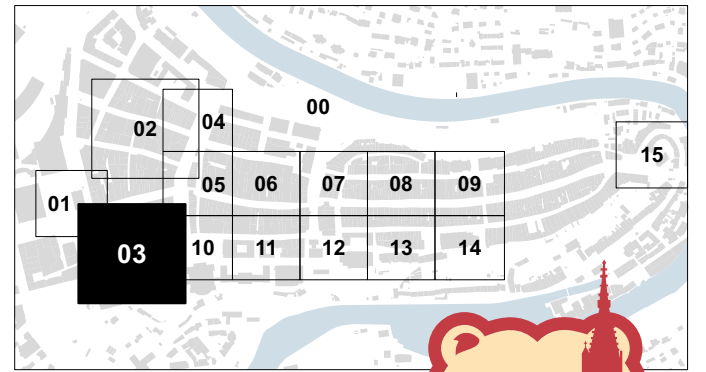

FLÄCHEN STADT

- Gebäude
- Aussenbestuhlungen
- öffentliche Parkfelder
- Parkfelder Event

FLÄCHEN EVENT


- inhaltliche Beiträge
- Bühnen / Programm
- Strombedarf
- Mobilzaun/Abspernung
- Recycling-Punkte
- Notzufahren / Evakuierung
- Inhouse-Aktivitäten
- Partner / Sponsoren
- Logistik / Rückwärtiges
- Gastro / Kommerziell
- Märkt (Samstag)
- Lunapark / Chilbi

ICONS

- Sanität
- Toilette
- Toilette IV
- Pissoir

TEXTE

- 4x5.5m Flächenangaben
- K2000 Standnummer
- TEXT Bezeichnung

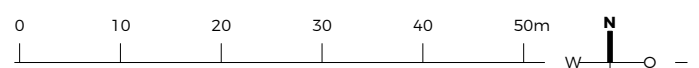


Projekt
BÄRNER STADTFESCHT 2022
 24. - 26. JUNI 2022




Planinhalt
 Ausschnitt | Schauplatzgasse & Bundesgasse

Massstab 1:750 Datum Druck/Export 16.06.22 Plangröße ISO A3

Plannummer Stadtfest-Bern | Plan 0.03 Zeichner S. Heimberg / D. Jutzi

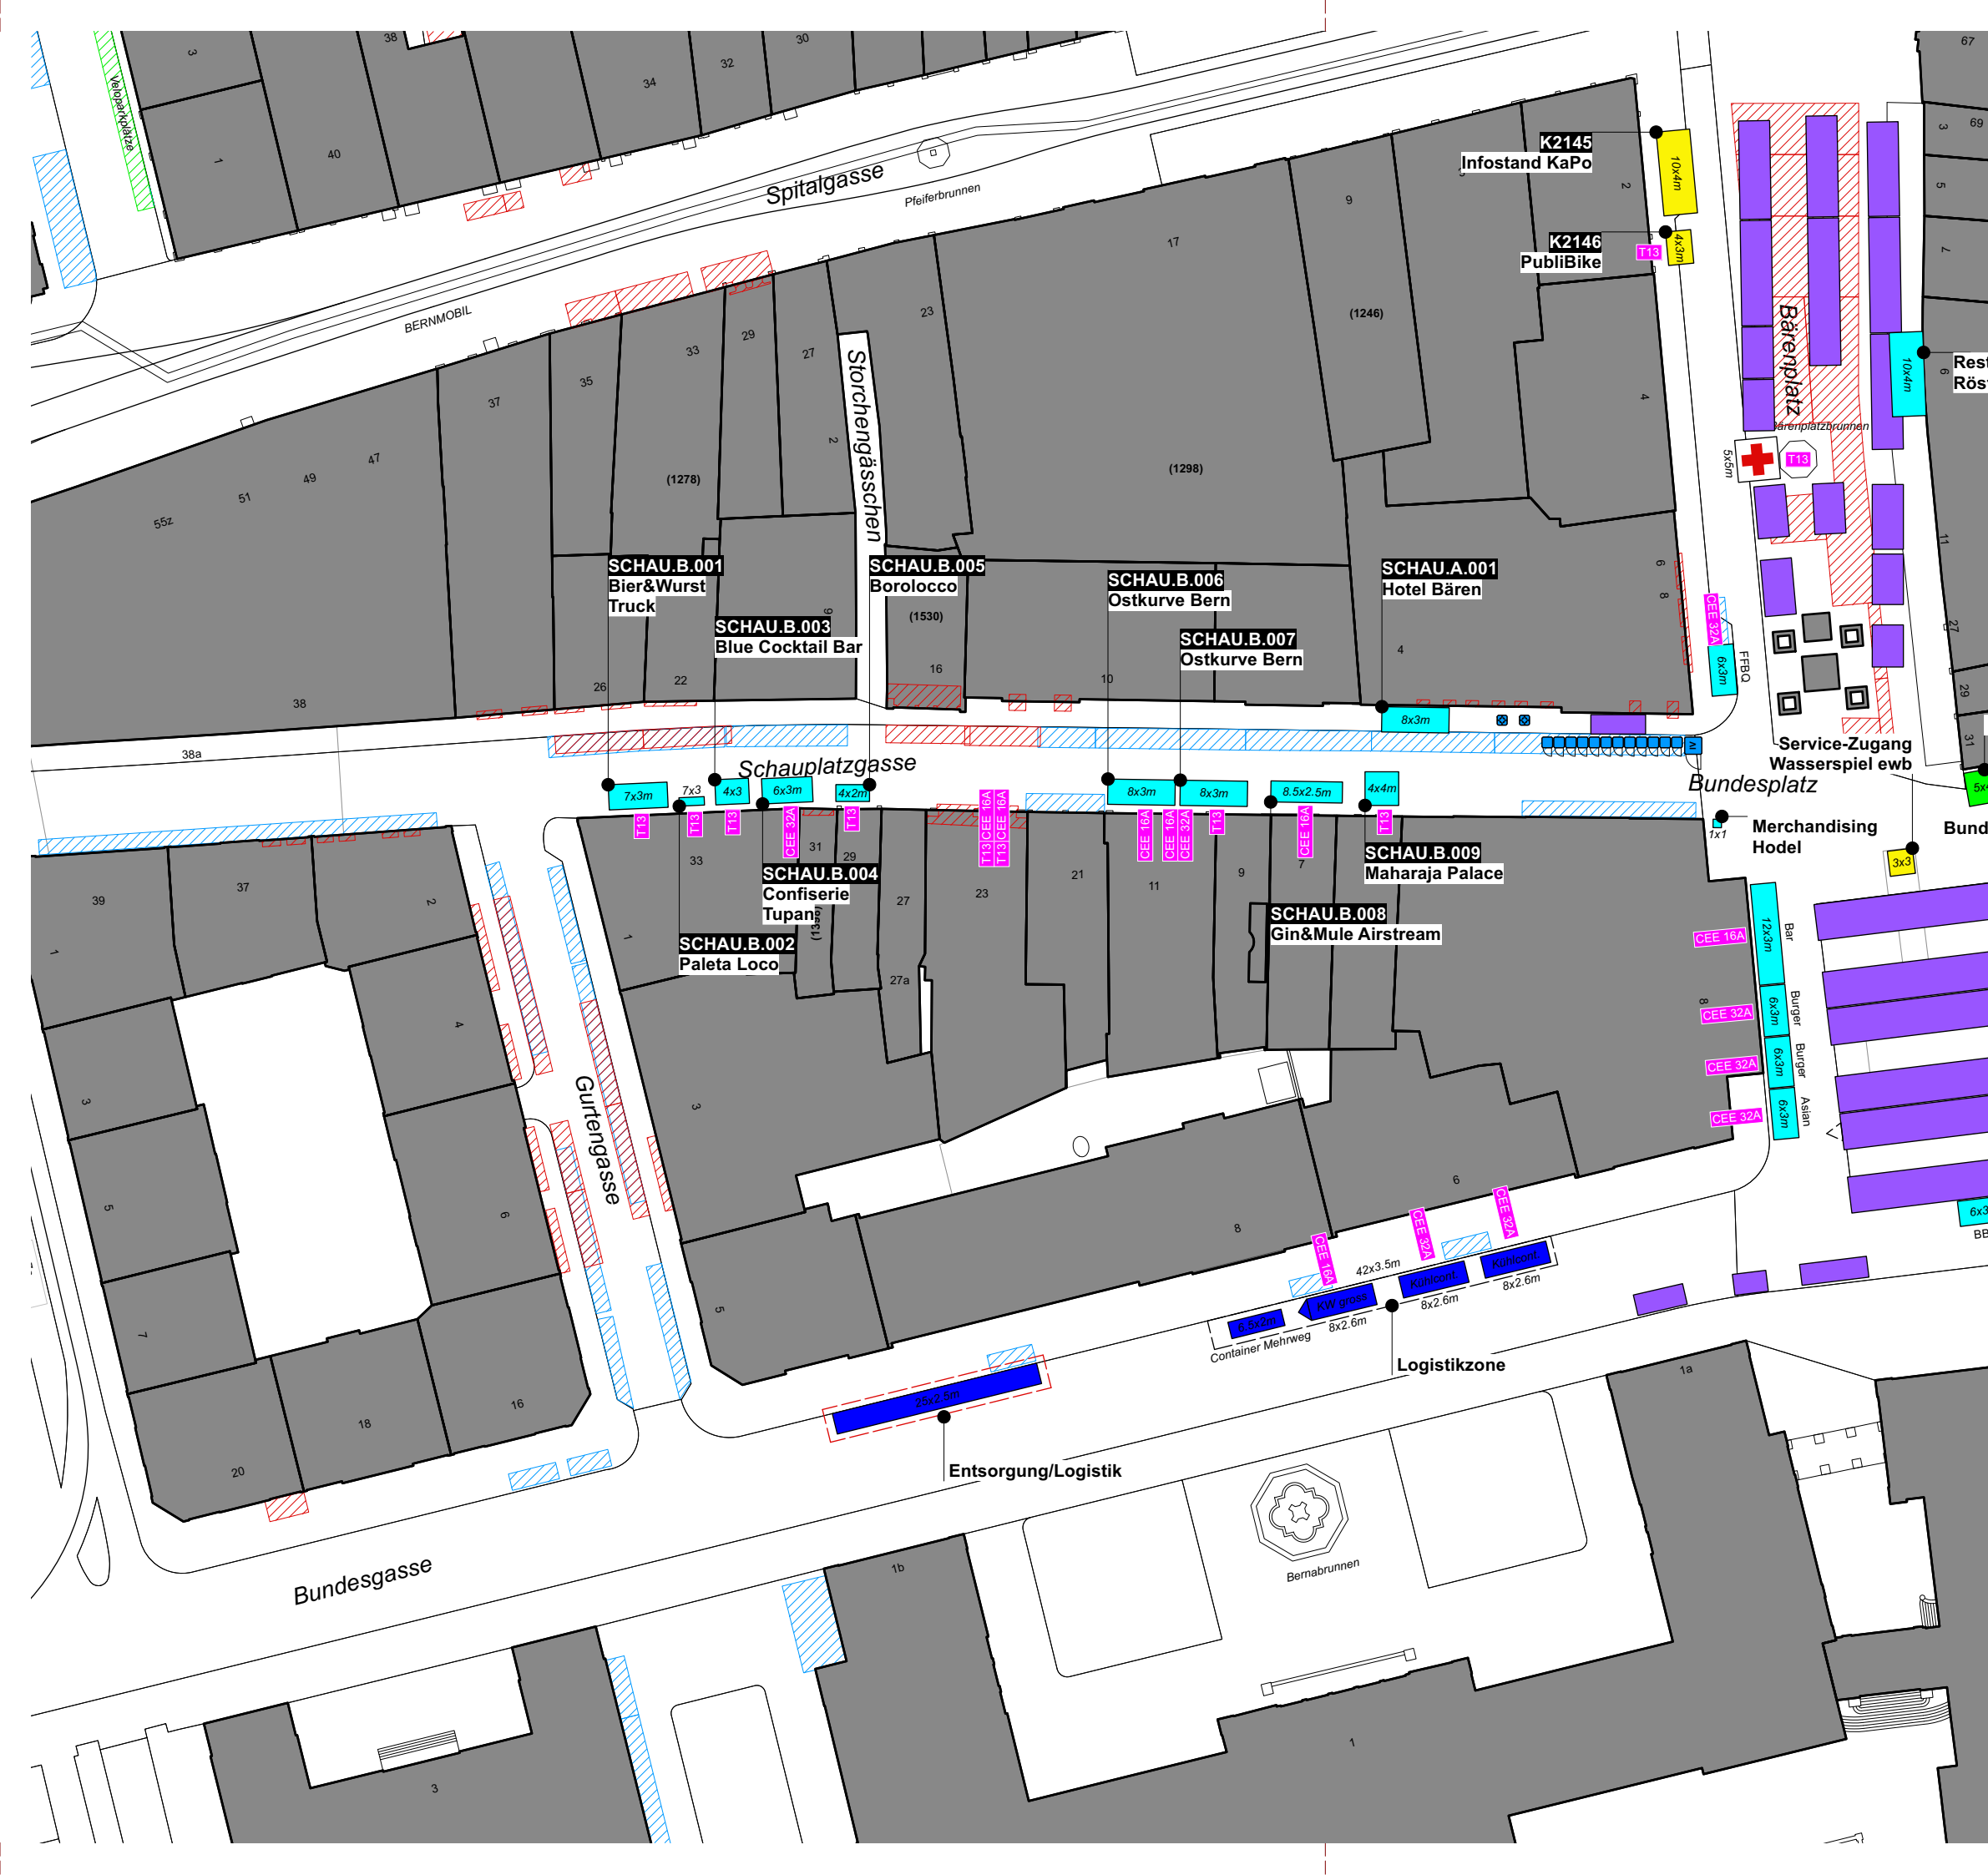

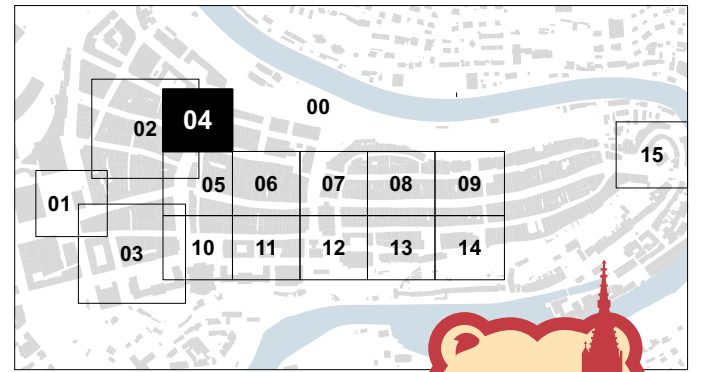

FLÄCHEN STADT

- Gebäude
- Aussenbestuhlungen
- öffentliche Parkfelder
- Parkfelder Event

FLÄCHEN EVENT


- inhaltliche Beiträge
- Bühnen / Programm
- Strombedarf
- Mobilzaun/Absperrung
- Recycling-Punkte
- Notzufahren / Evakuierung
- Inhouse-Aktivitäten
- Partner / Sponsoren
- Logistik / Rückwärtiges
- Gastro / Kommerziell
- Märkt (Samstag)
- Lunapark / Chilbi

ICONS

- Sanität
- Toilette
- Toilette IV
- Pissoir

TEXTE

- 4x5.5m Flächenangaben
- K2000 Standnummer
- TEXT Bezeichnung

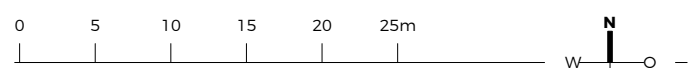


Projekt
BÄRNER STADTFESCHT 2022
 24. - 26. JUNI 2022




Planinhalt
 Ausschnitt | Waisenhausplatz

Massstab 1:500 Datum Druck/Export 16.06.22 Plangrösse ISO A3

Plannummer Stadtfest-Bern | Plan 0.04 Zeichner S. Heimberg / D. Jutzi

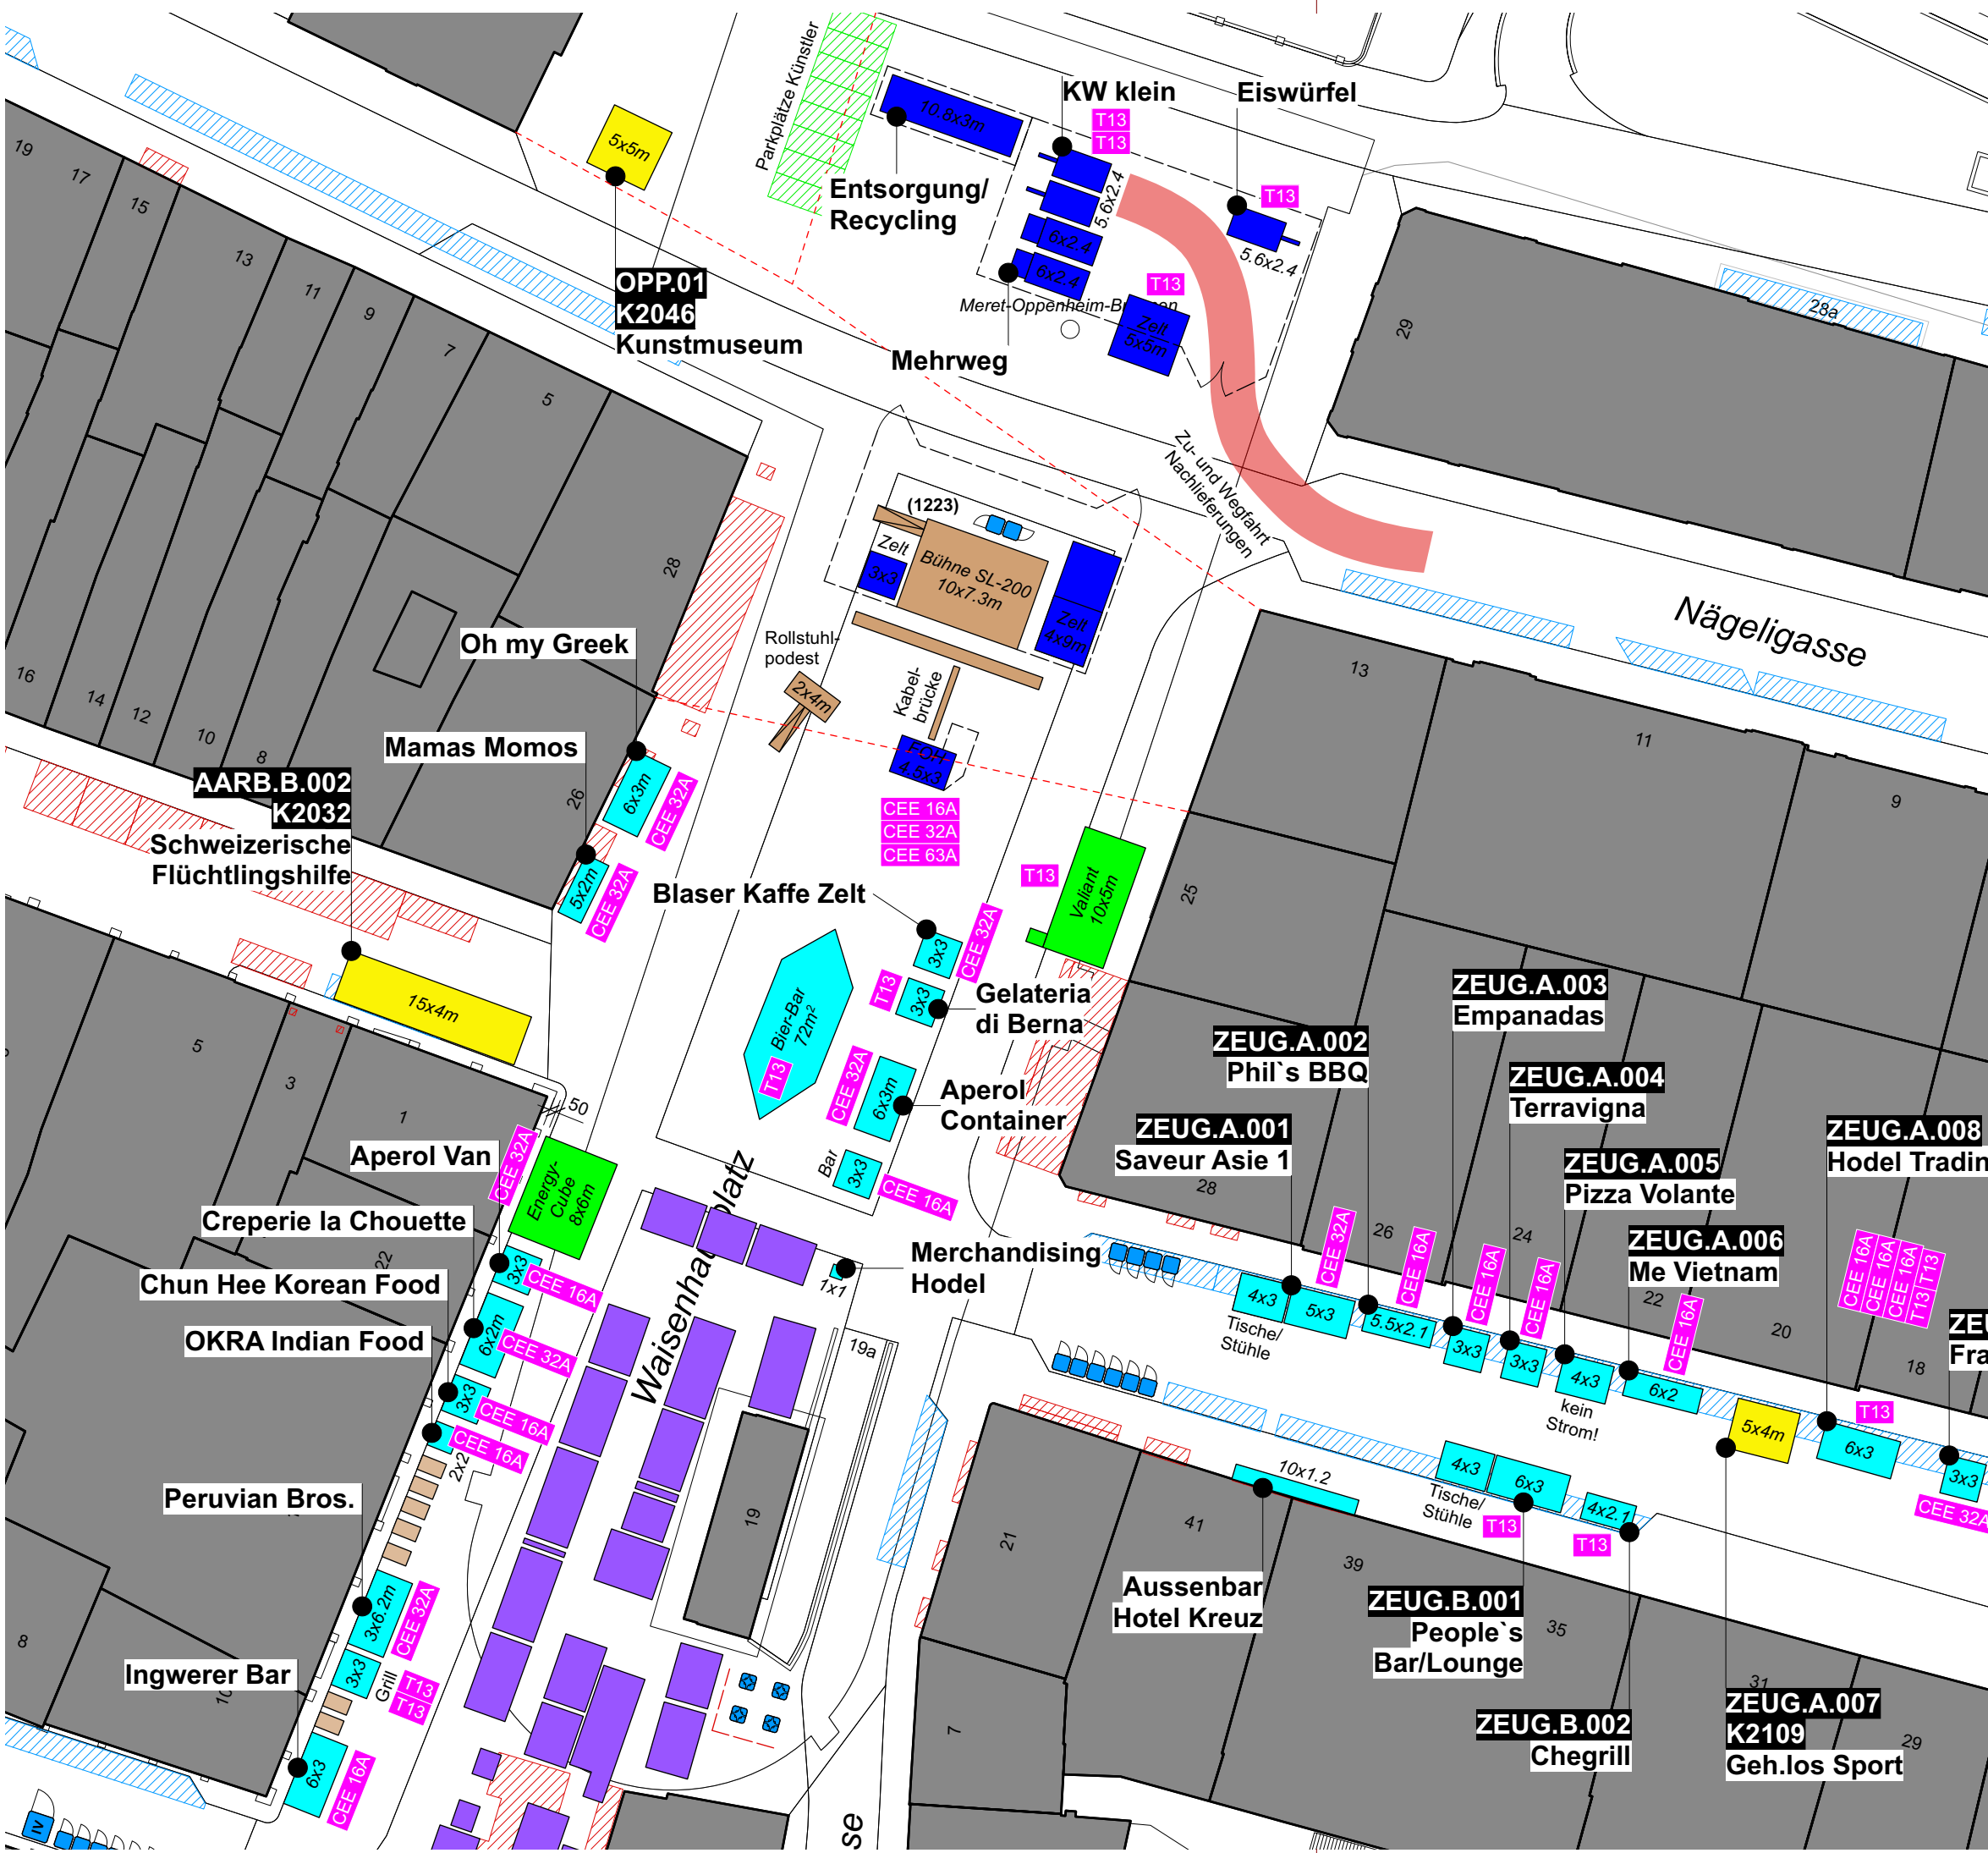

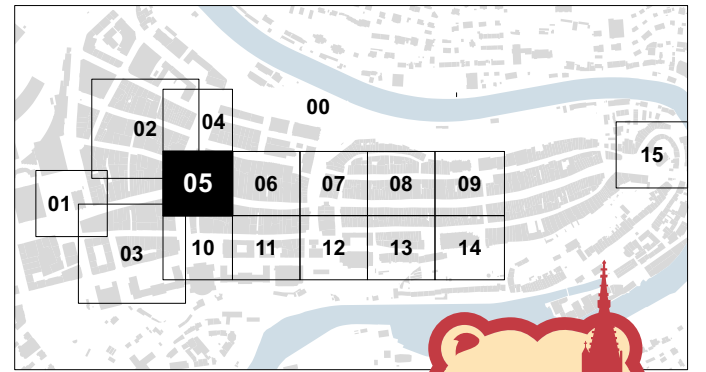

FLÄCHEN STADT

- Gebäude
- Aussenbestuhlungen
- öffentliche Parkfelder
- Parkfelder Event

FLÄCHEN EVENT



- inhaltliche Beiträge
- Bühnen / Programm
- Strombedarf
- Mobilzaun/Absperrung
- Recycling-Punkte
- Notzufahren / Eavkuation
- Inhouse-Aktivitäten
- Partner / Sponsoren
- Logistik / Rückwärtiges
- Gastro / Kommerziell
- Märkt (Samstag)
- Lunapark / Chilbi

ICONS

- Sanität
- Toilette
- Toilette IV
- Pissoir

TEXTE

- 4x5.5m Flächenangaben
- K2000 Standnummer
- TEXT Bezeichnung

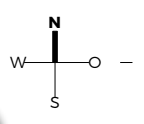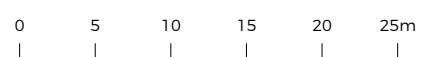

Projekt
BÄRNER STADTFESCHT 2022
 24. - 26. JUNI 2022





Planinhalt
 Ausschnitt | Bärenplatz

Massstab 1:500 Datum Druck/Export 16.06.22 Plangrösse ISO A3

Plannummer Stadtfest-Bern | Plan 0.05 Zeichner S. Heimberg / D. Jutzi



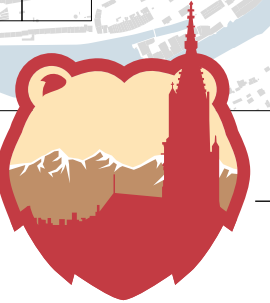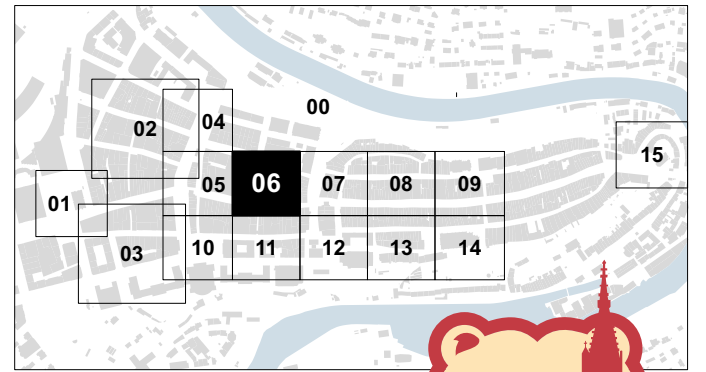

FLÄCHEN STADT

- Gebäude
- Aussenbestuhlungen
- öffentliche Parkfelder
- Parkfelder Event

FLÄCHEN EVENT


- inhaltliche Beiträge
- Bühnen / Programm
- Strombedarf
- Mobilzaun/Absperrung
- Recycling-Punkte
- Notzufahren / Eavkuation
- Inhouse-Aktivitäten
- Partner / Sponsoren
- Logistik / Rückwärtiges
- Gastro / Kommerziell
- Märkt (Samstag)
- Lunapark / Chilbi

ICONS

- + Sanität
- Toilette
- IV Toilette IV
- P Pissoir

TEXTE

- 4x5.5m Flächenangaben
- K2000 Standnummer
- TEXT Bezeichnung

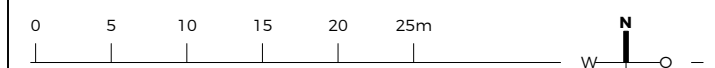



Projekt
BÄRNER STADTFESCHT 2022
 24. - 26. JUNI 2022

Planinhalt
 Ausschnitt | Zeughausgasse & Nägeligasse

Massstab 1:500 Datum Druck/Export 16.06.22 Plangrösse ISO A3

Plannummer Stadtfest-Bern | Plan 0.06 Zeichner S. Heimberg / D. Jutzi

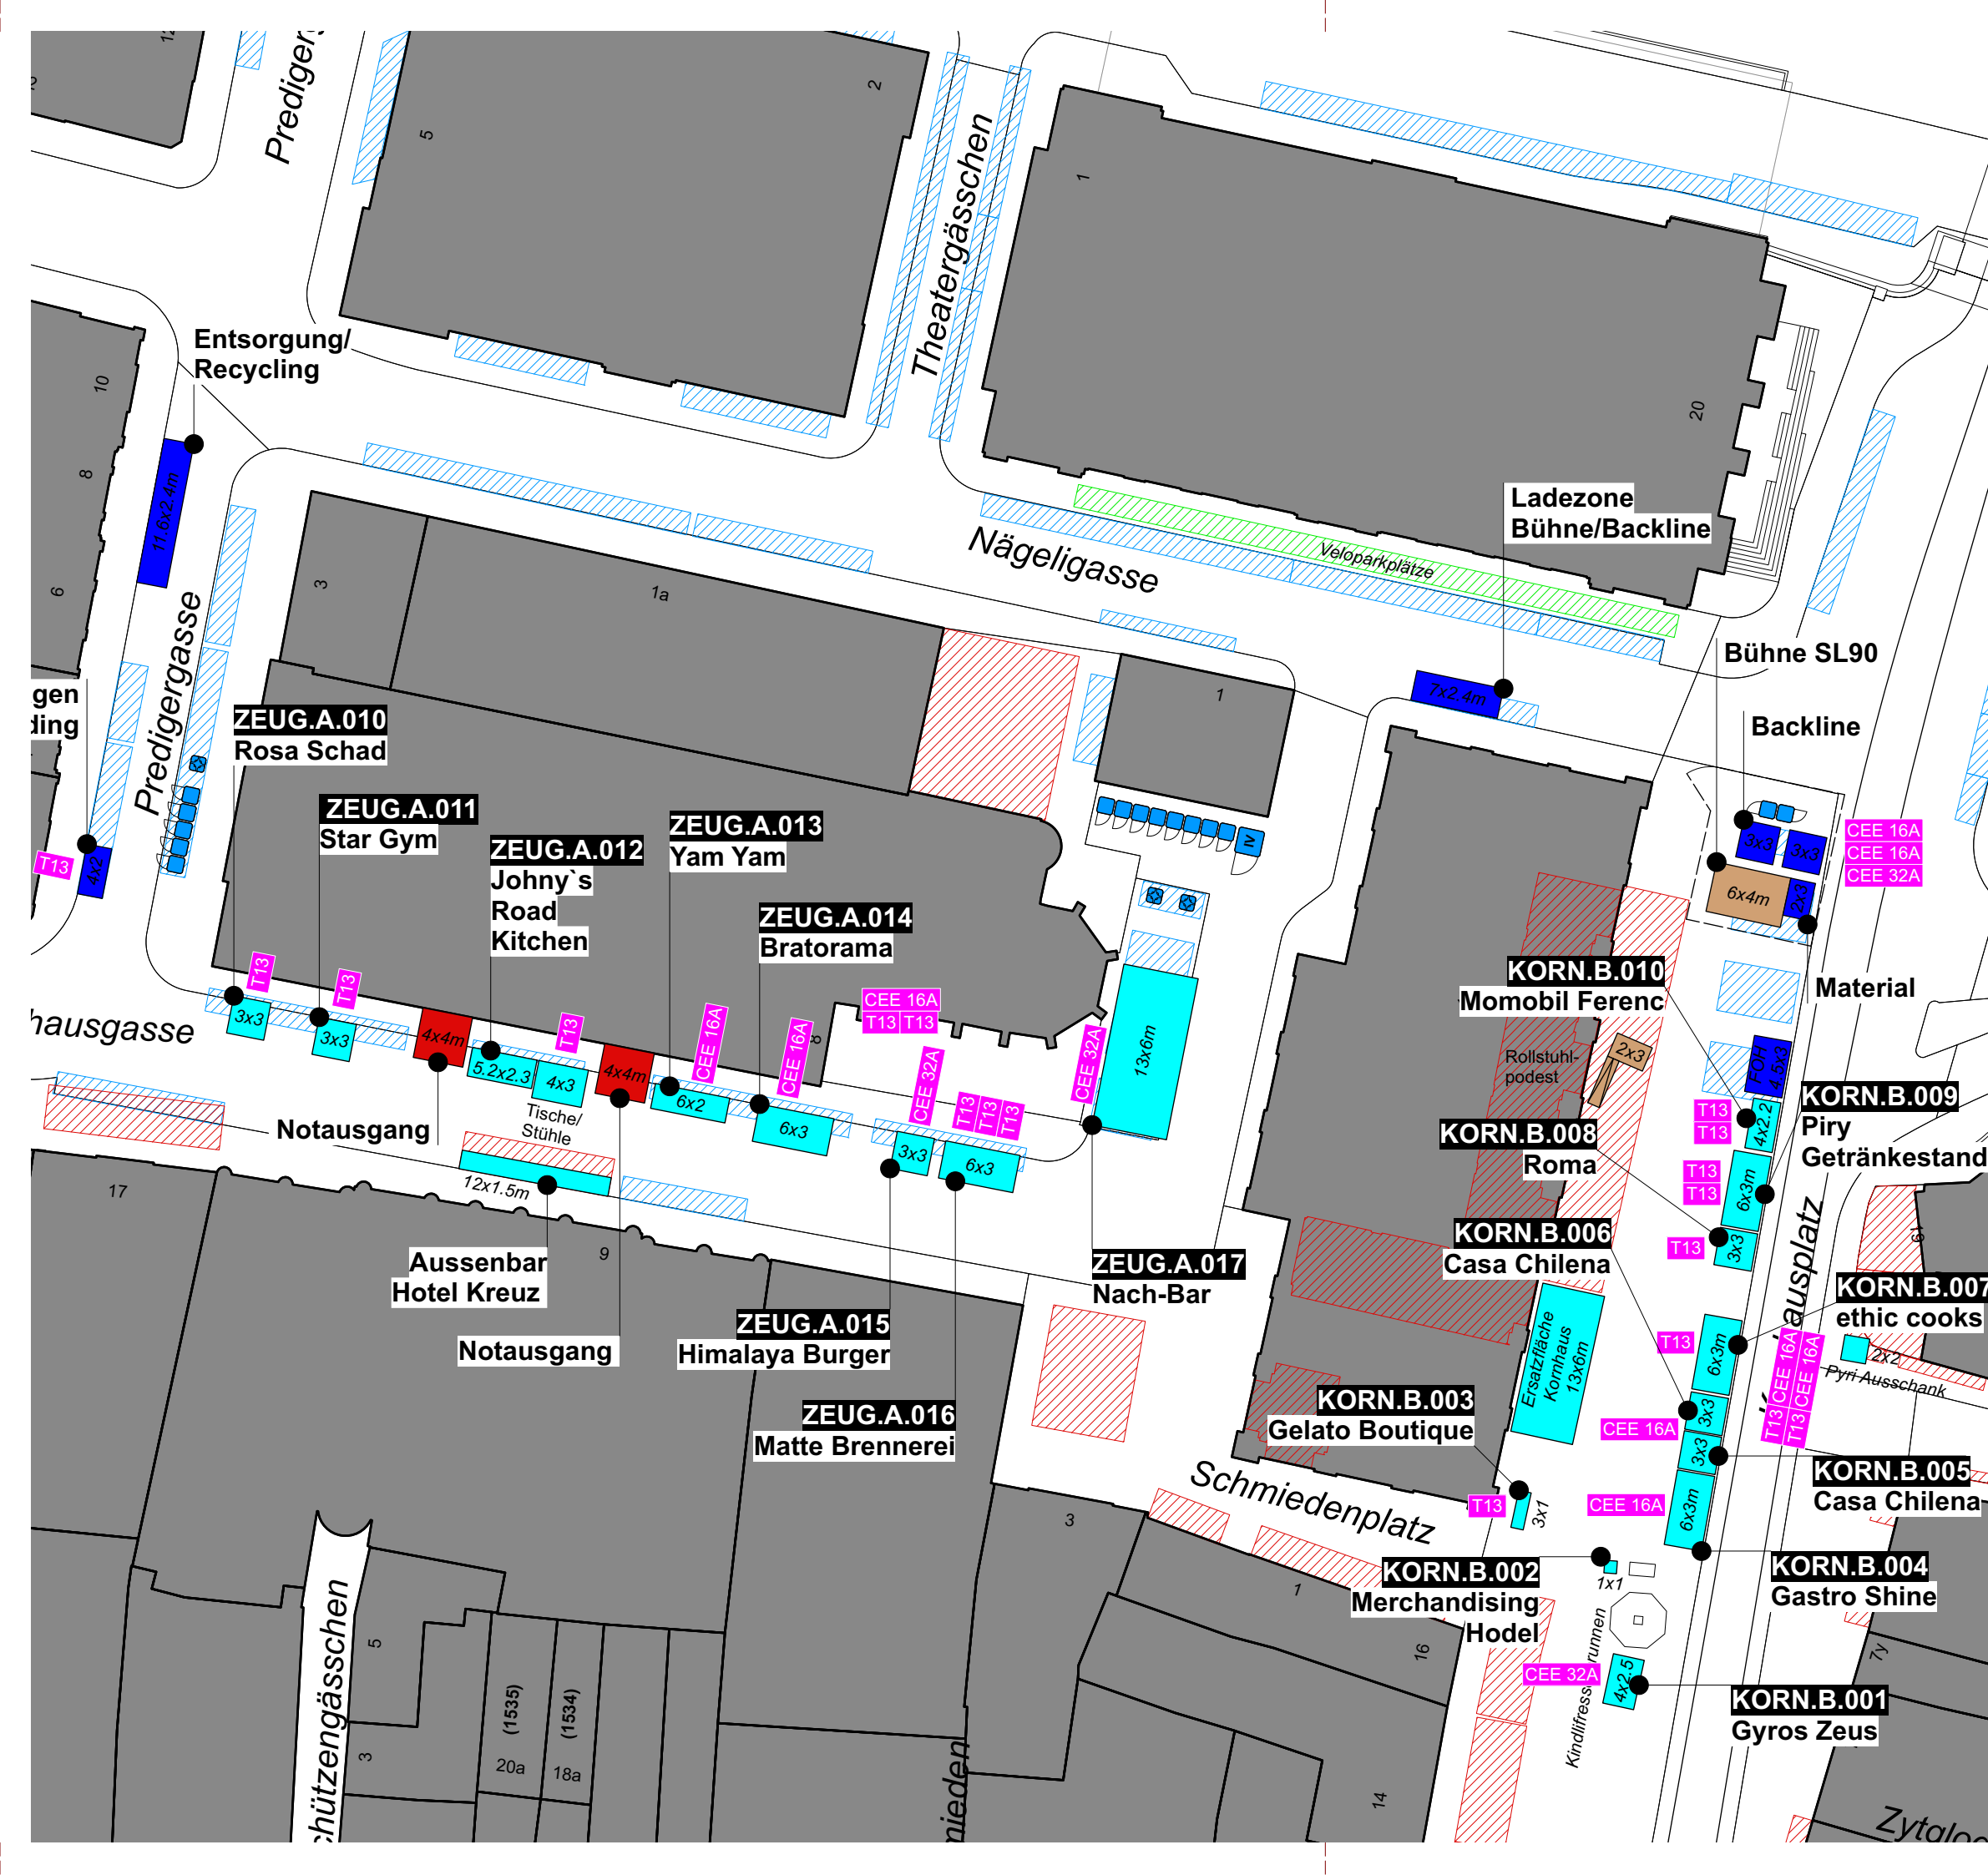

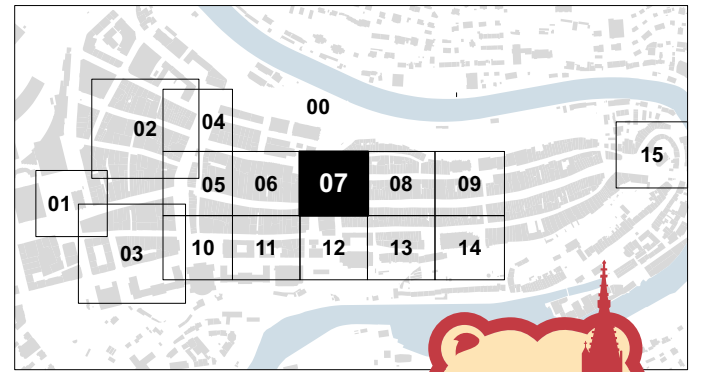

FLÄCHEN STADT

- Gebäude
- Aussenbestuhlungen
- öffentliche Parkfelder
- Parkfelder Event

FLÄCHEN EVENT


- inhaltliche Beiträge
- Bühnen / Programm
- Strombedarf
- Mobilzaun/Absperrung
- Recycling-Punkte
- Notzufahren / Evakuierung
- Inhouse-Aktivitäten
- Partner / Sponsoren
- Logistik / Rückwärtiges
- Gastro / Kommerziell
- Märkt (Samstag)
- Lunapark / Chilbi

ICONS

- Sanität
- Toilette
- Toilette IV
- Pissoir

TEXTE

- Sanität
- Toilette
- Toilette IV
- Pissoir
- 4x5.5m** Flächenangaben
- K2000** Standnummer
- TEXT** Bezeichnung

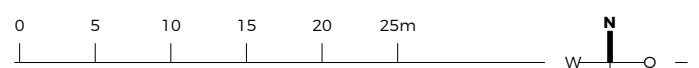


Projekt
BÄRNER STADTFESCHT 2022
24. - 26. JUNI 2022




Planinhalt
Ausschnitt | Zytglogge

Massstab 1:500 Datum Druck/Export 16.06.22 Plangrösse ISO A3

Plannummer Stadtfest-Bern | Plan 0.07 Zeichner S. Heimberg / D. Jutzi

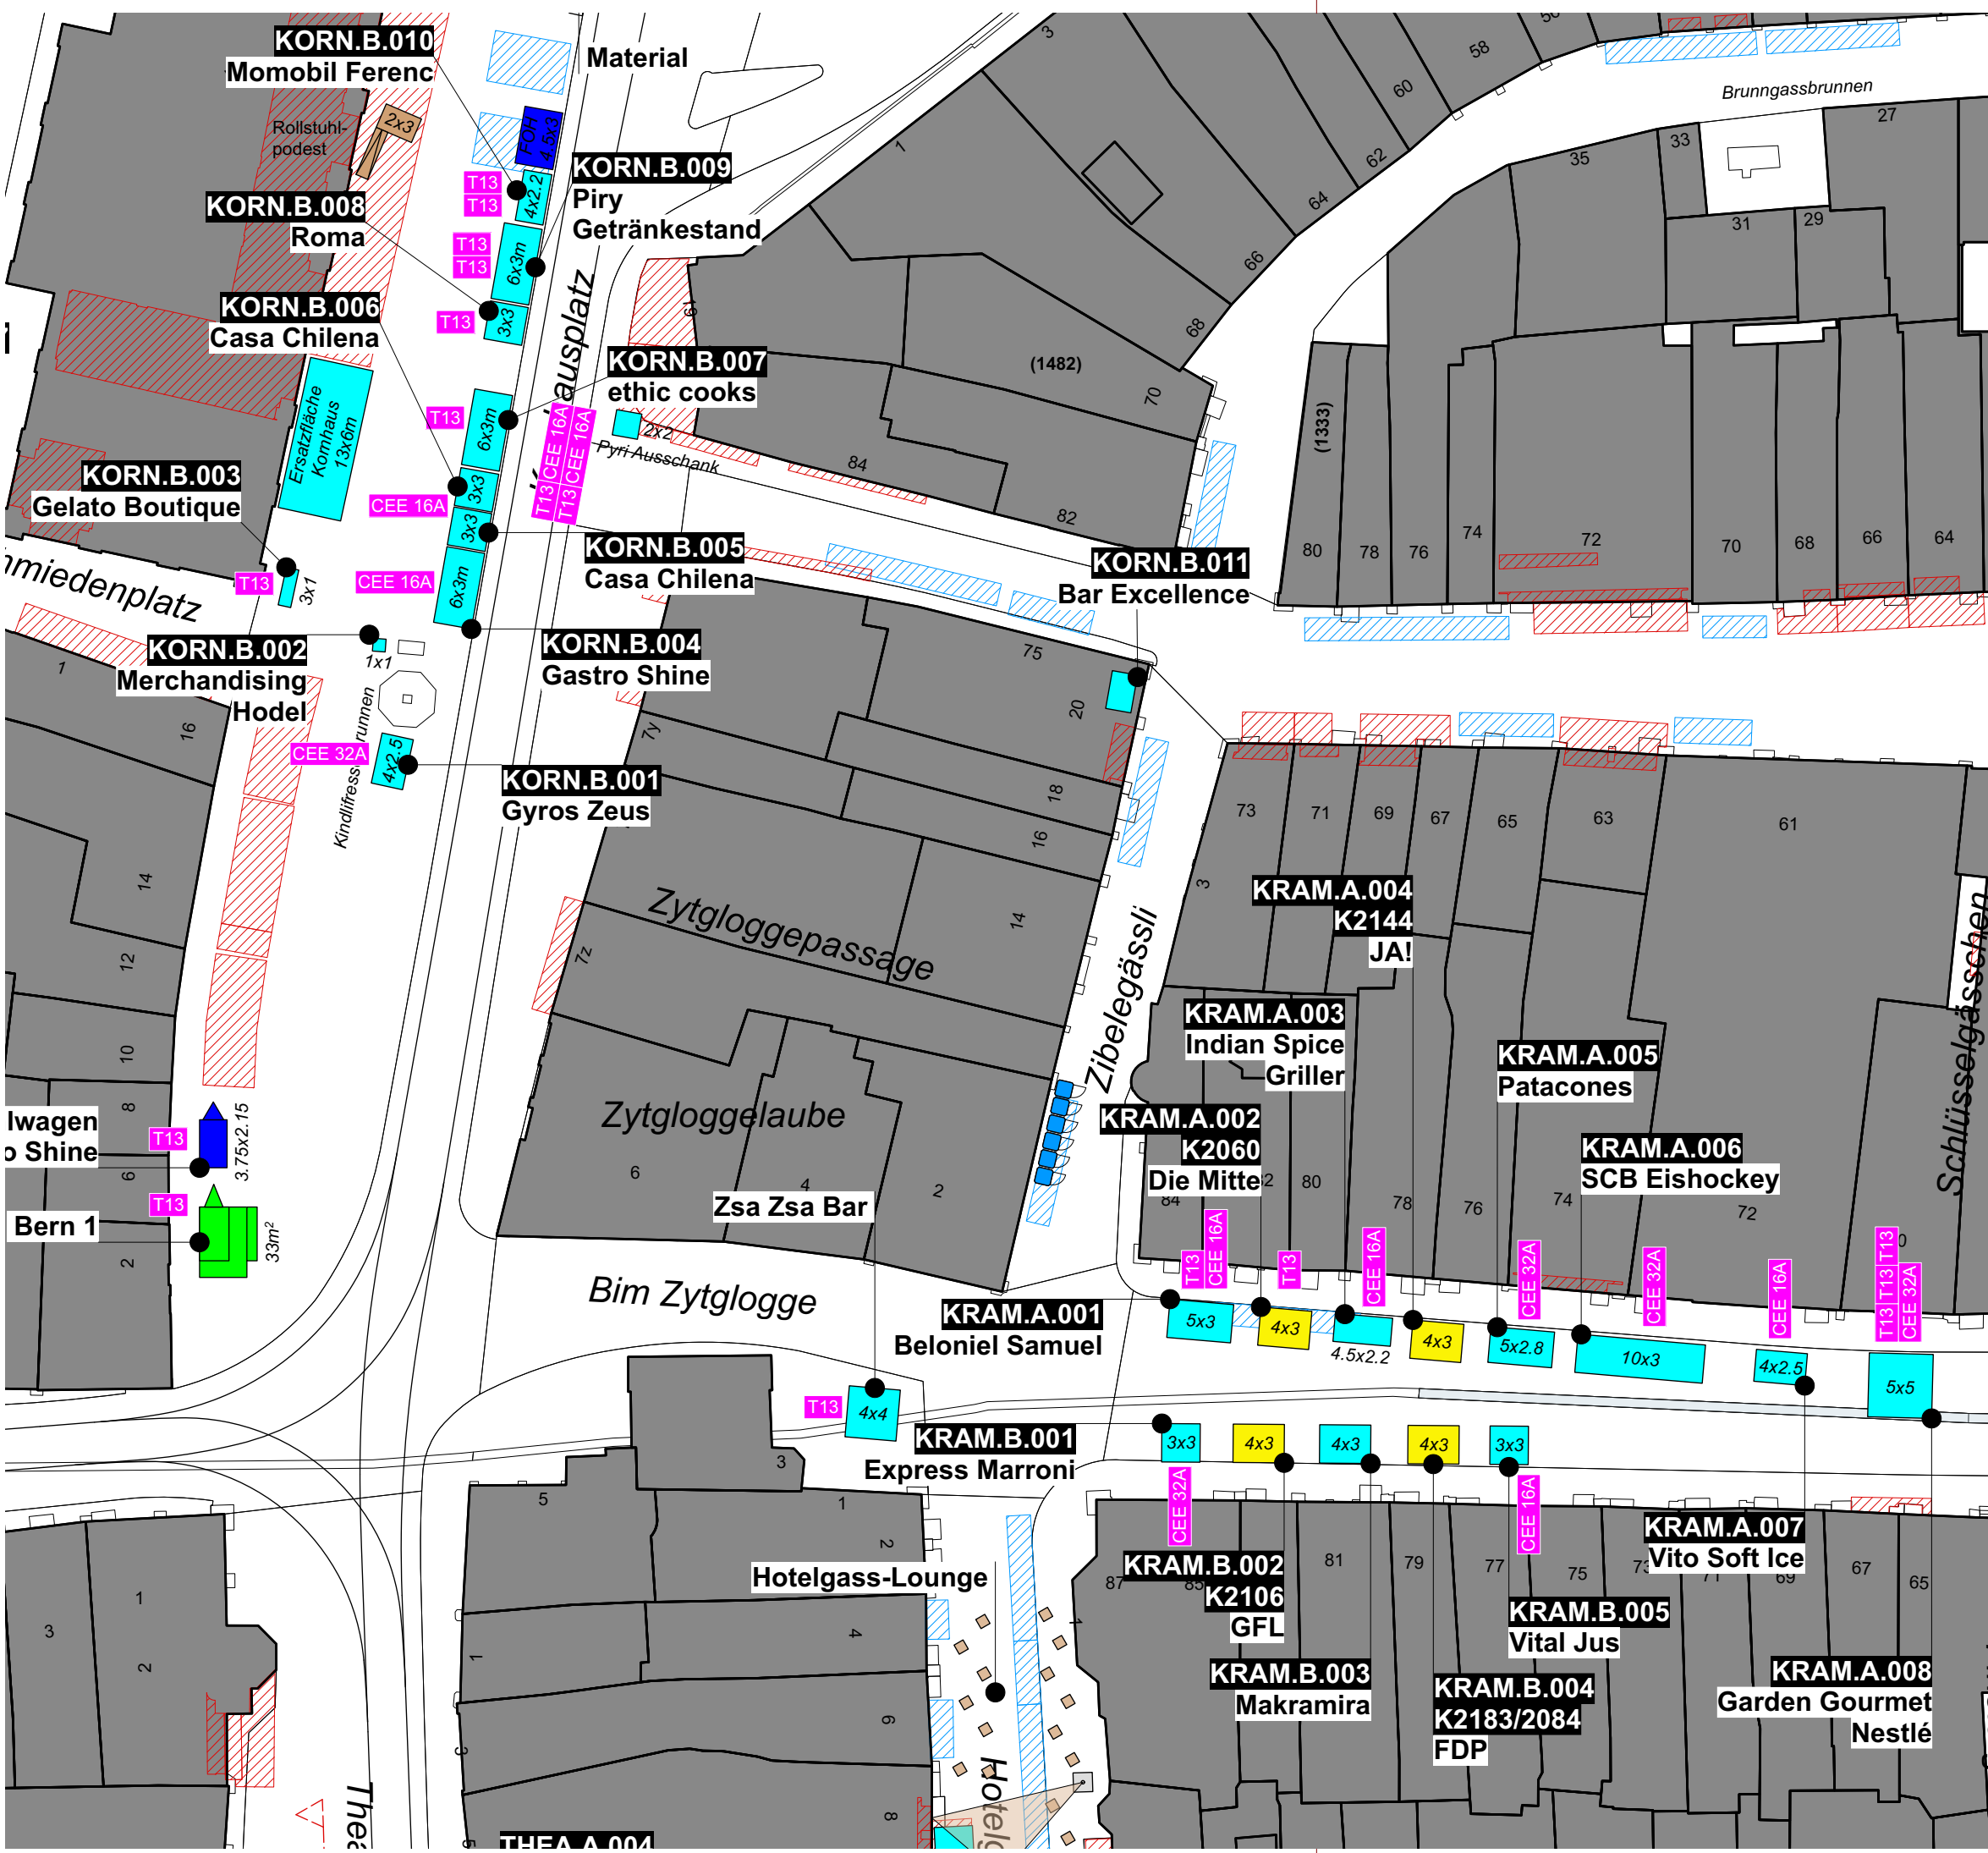

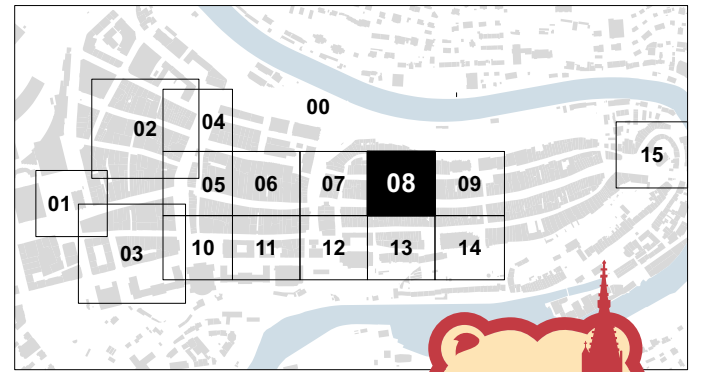

FLÄCHEN STADT

- Gebäude
- Aussenbestuhlungen
- öffentliche Parkfelder
- Parkfelder Event

FLÄCHEN EVENT


- inhaltliche Beiträge
- Bühnen / Programm
- Strombedarf
- Mobilzaun/Absperrung
- Recycling-Punkte
- Notzufahren / Evakuierung
- Inhouse-Aktivitäten
- Partner / Sponsoren
- Logistik / Rückwärtiges
- Gastro / Kommerziell
- Märkt (Samstag)
- Lunapark / Chilbi

ICONS

- Sanität
- Toilette
- Toilette IV
- Pissoir

TEXTE

- 4x5.5m Flächenangaben
- K2000 Standnummer
- TEXT Bezeichnung

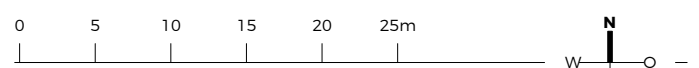


Projekt
BÄRNER STADTFESCHT 2022
 24. - 26. JUNI 2022




Planinhalt
 Ausschnitt | Rathausgasse & Kramgasse

Massstab 1:500 Datum Druck/Export 16.06.22 Plangrösse ISO A3

Plannummer Stadtfest-Bern | Plan 0.08 Zeichner S. Heimberg / D. Jutzi

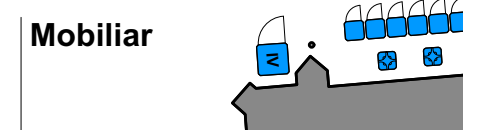

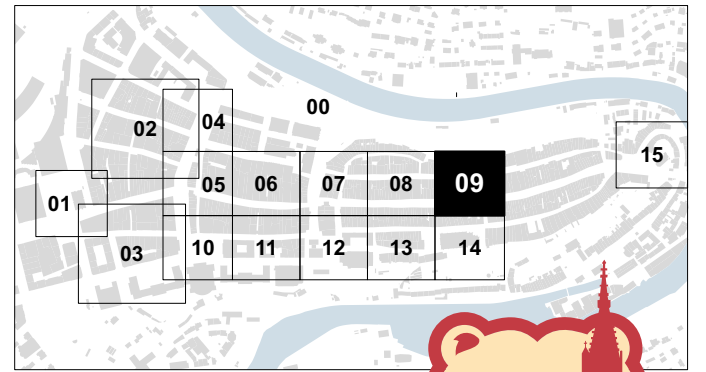

FLÄCHEN STADT

- Gebäude
- Aussenbestuhlungen
- öffentliche Parkfelder
- Parkfelder Event

FLÄCHEN EVENT


- inhaltliche Beiträge
- Bühnen / Programm
- Strombedarf
- Mobilzaun/Absperrung
- Recycling-Punkte
- Notzufahren / Eavkuation
- Inhouse-Aktivitäten
- Partner / Sponsoren
- Logistik / Rückwärtiges
- Gastro / Kommerziell
- Märkt (Samstag)
- Lunapark / Chilbi

ICONS

- Sanität
- Toilette
- Toilette IV
- Pissoir

TEXTE

- 4x5.5m Flächenangaben
- K2000 Standnummer
- TEXT Bezeichnung

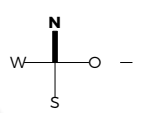


Projekt
BÄRNER STADTFESCHT 2022
 24. - 26. JUNI 2022




Planinhalt
 Ausschnitt | Rathaus & Kreuzgasse

Massstab 1:500 Datum Druck/Export 16.06.22 Plangrösse ISO A3

Plannummer Stadtfest-Bern | Plan 0.09 Zeichner S. Heimberg / D. Jutzi

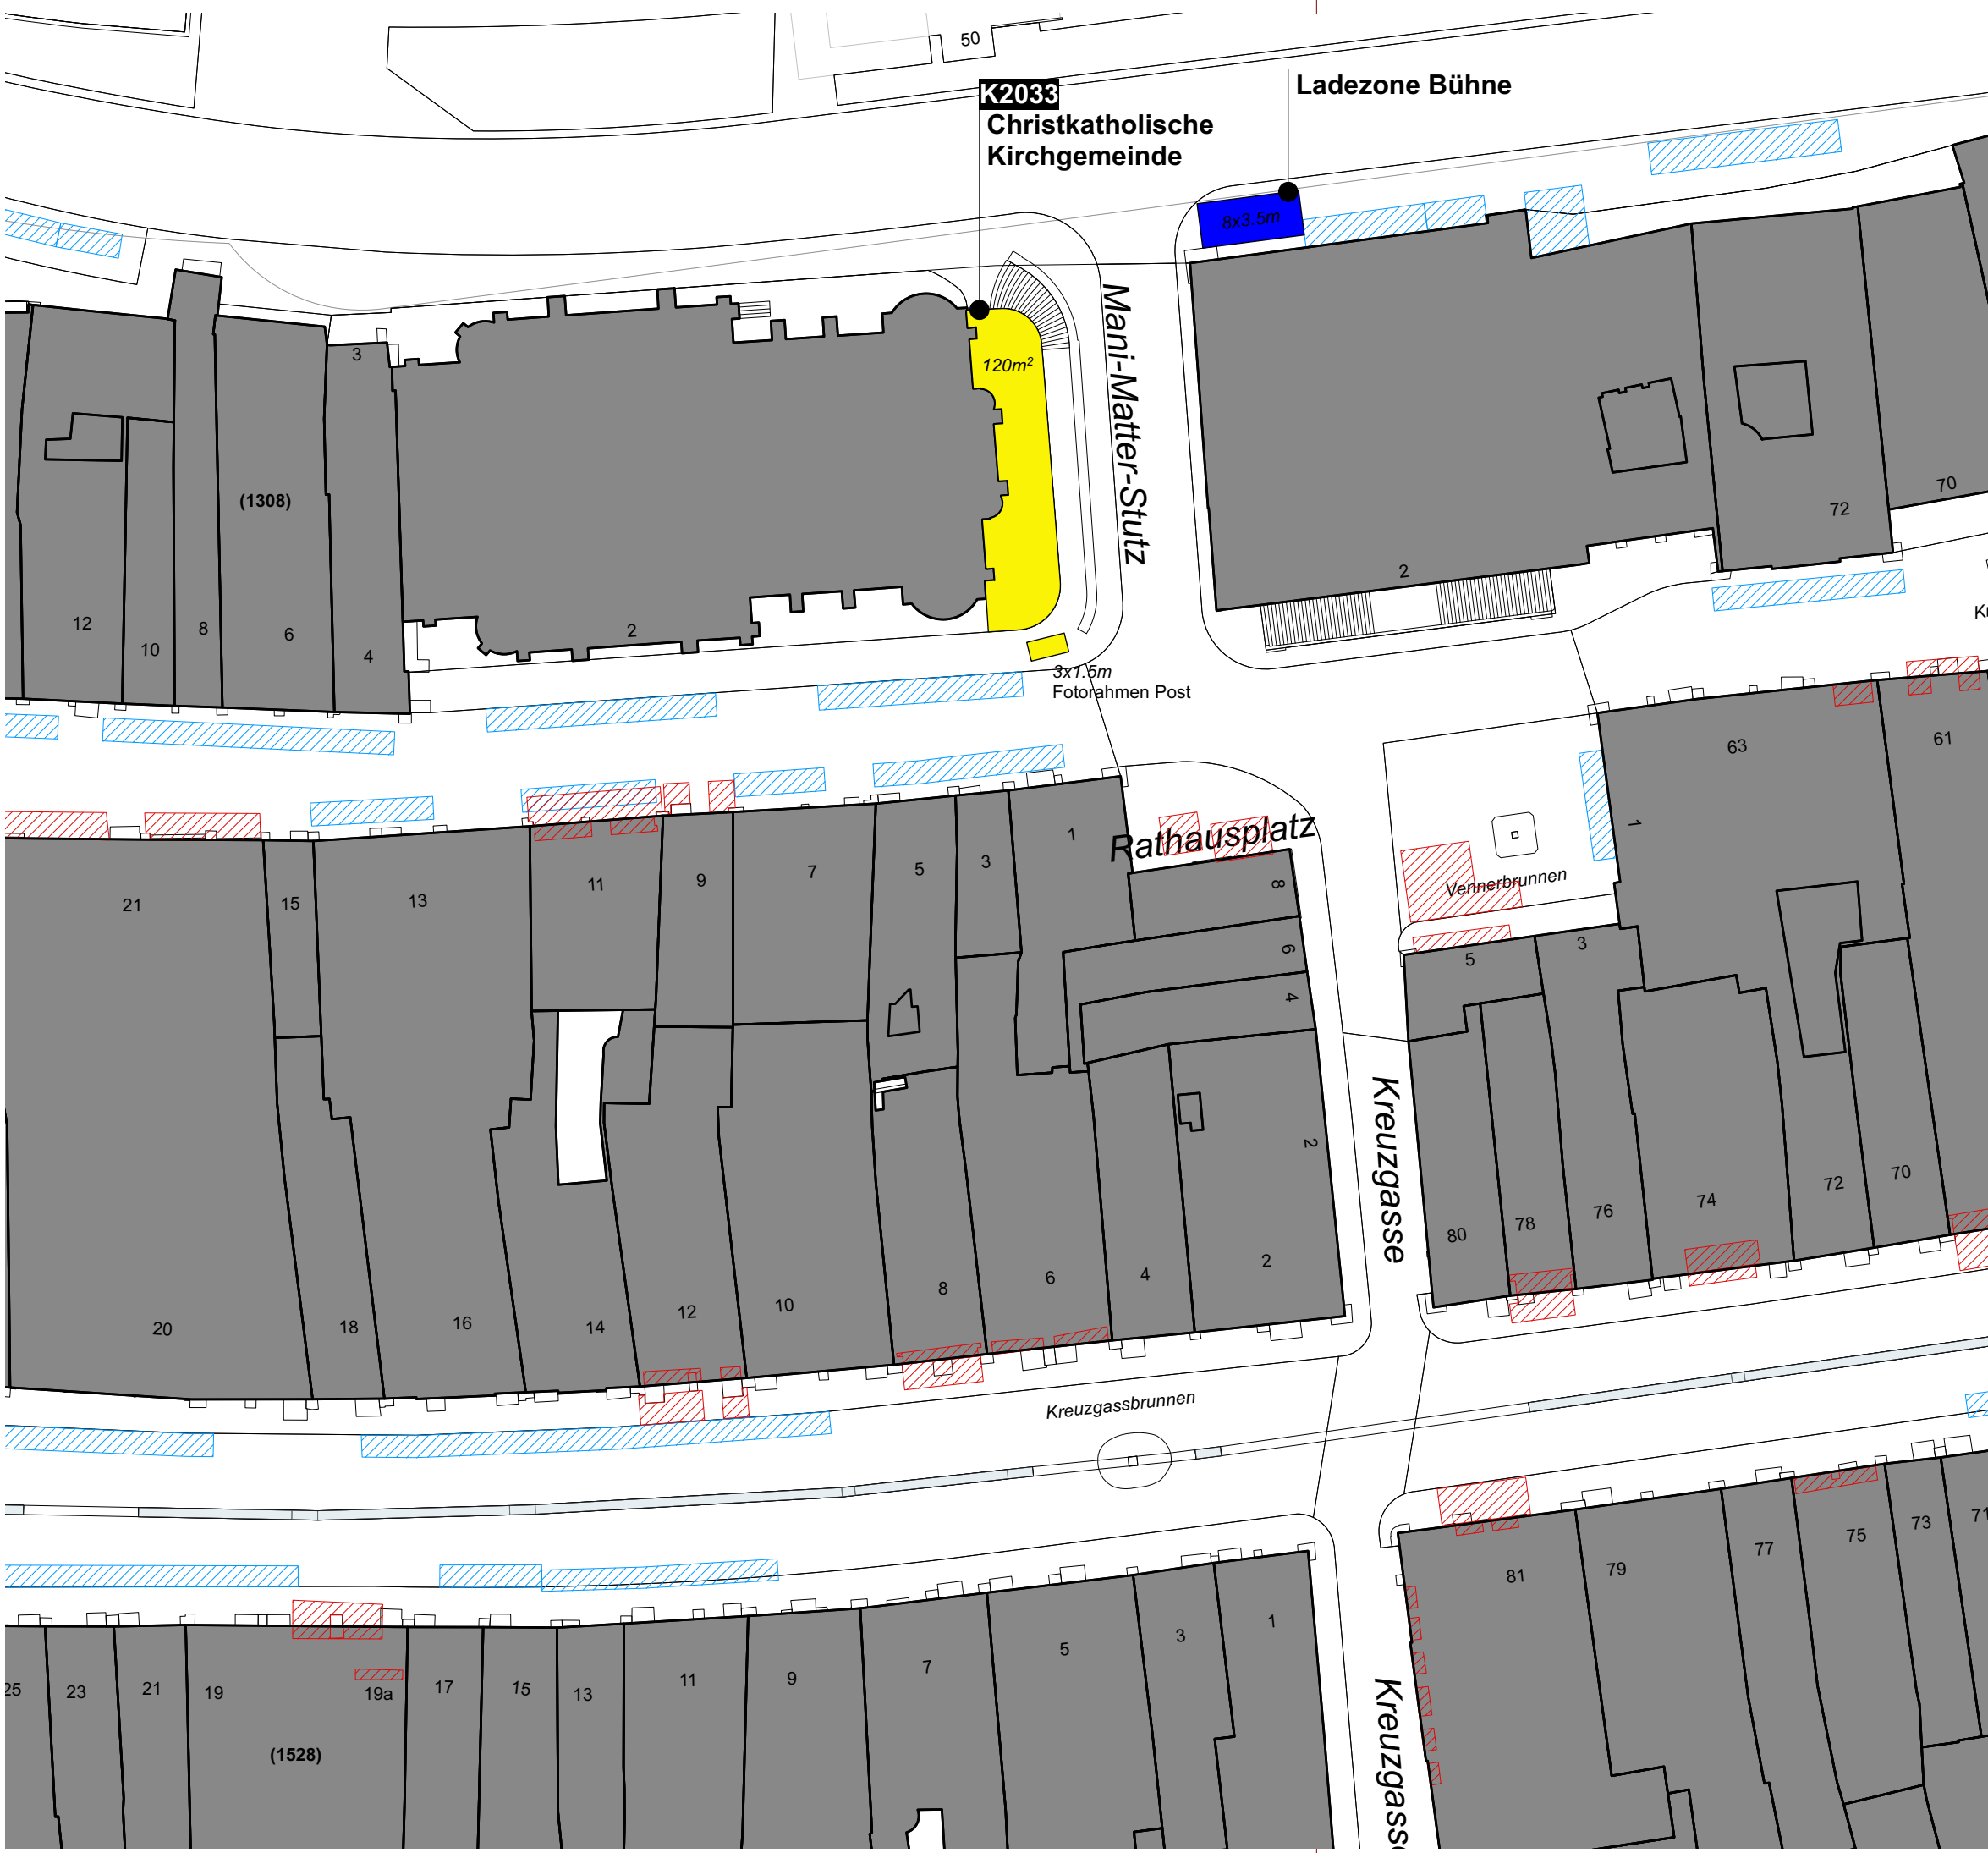

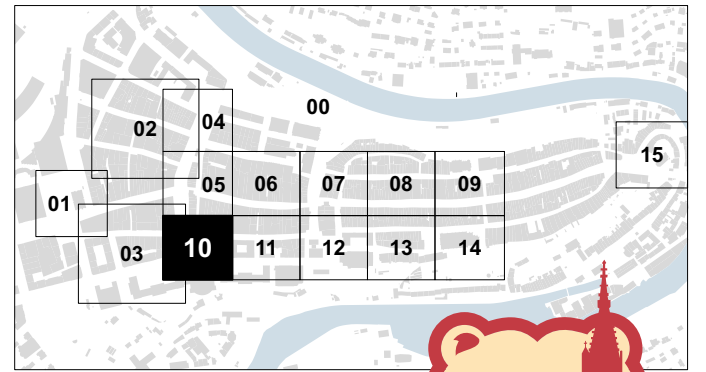

FLÄCHEN STADT

- Gebäude
- Aussenbestuhlungen
- öffentliche Parkfelder
- Parkfelder Event

FLÄCHEN EVENT


- inhaltliche Beiträge
- Bühnen / Programm
- Strombedarf
- Mobilzaun/Absperrung
- Recycling-Punkte
- Notzufahren / Eavkuation
- Inhouse-Aktivitäten
- Partner / Sponsoren
- Logistik / Rückwärtiges
- Gastro / Kommerziell
- Märkt (Samstag)
- Lunapark / Chilbi

ICONS

- Sanität
- Toilette
- Toilette IV
- Pissoir

TEXTE

- 4x5.5m Flächenangaben
- K2000 Standnummer
- TEXT Bezeichnung

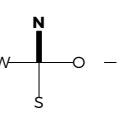

Projekt
BÄRNER STADTFESCHT 2022
 24. - 26. JUNI 2022




Planinhalt
 Ausschnitt | Bundesplatz

Massstab 1:500 Datum Druck/Export 16.06.22 Plangrösse ISO A3

Plannummer Stadtfest-Bern | Plan 0.10 Zeichner S. Heimberg / D. Jutzi



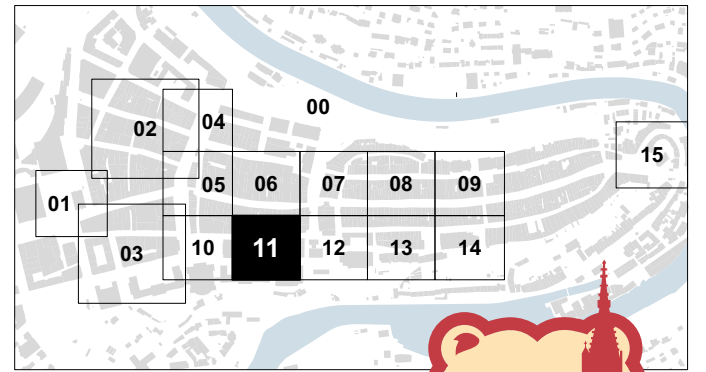

FLÄCHEN STADT

- Gebäude
- Aussenbestuhlungen
- öffentliche Parkfelder
- Parkfelder Event

FLÄCHEN EVENT


- inhaltliche Beiträge
- Bühnen / Programm
- Strombedarf
- Mobilzaun/Absperrung
- Recycling-Punkte
- Notzufahren / Eavkuation
- Inhouse-Aktivitäten
- Partner / Sponsoren
- Logistik / Rückwärtiges
- Gastro / Kommerziell
- Märkt (Samstag)
- Lunapark / Chilbi

ICONS

- Sanität
- Toilette
- Toilette IV
- Pissoir

TEXTE

- 4x5.5m Flächenangaben
- K2000 Standnummer
- TEXT Bezeichnung

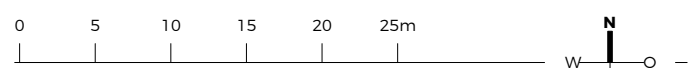


Projekt
BÄRNER STADTFESCHT 2022
 24. - 26. JUNI 2022

Planinhalt
 Ausschnitt | Amthausgasse & Kochergasse

Massstab 1:500 Datum Druck/Export 16.06.22 Plangrösse ISO A3

Plannummer Stadtfest-Bern | Plan 0.11 Zeichner S. Heimberg / D. Jutzi



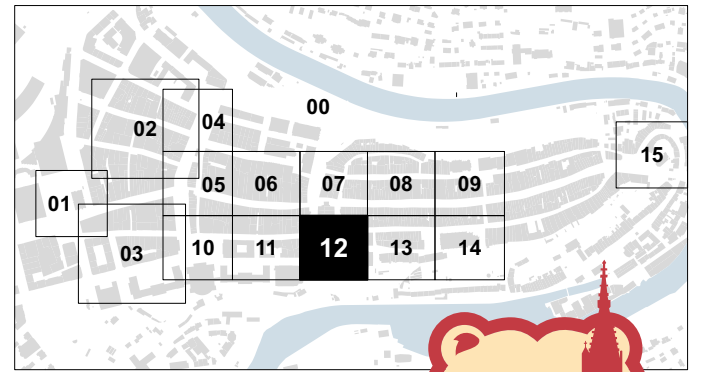

FLÄCHEN STADT

- Gebäude
- Aussenbestuhlungen
- öffentliche Parkfelder
- Parkfelder Event

FLÄCHEN EVENT


- inhaltliche Beiträge
- Bühnen / Programm
- Strombedarf
- Mobilzaun/Absperrung
- Recycling-Punkte
- Notzufahren / Eavkuation
- Inhouse-Aktivitäten
- Partner / Sponsoren
- Logistik / Rückwärtiges
- Gastro / Kommerziell
- Märkt (Samstag)
- Lunapark / Chilbi

ICONS

- Sanität
- Toilette
- Toilette IV
- Pissoir

TEXTE

- 4x5.5m** Flächenangaben
- K2000** Standnummer
- TEXT** Bezeichnung

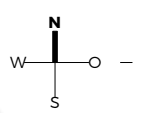


Projekt
BÄRNER STADTFESCHT 2022
24. - 26. JUNI 2022




Planinhalt
Ausschnitt | Casinoplatz


Massstab 1:500 Datum Druck/Export 16.06.22 Plangrösse ISO A3

Plannummer Stadtfest-Bern | Plan 0.12 Zeichner S. Heimberg / D. Jutzi

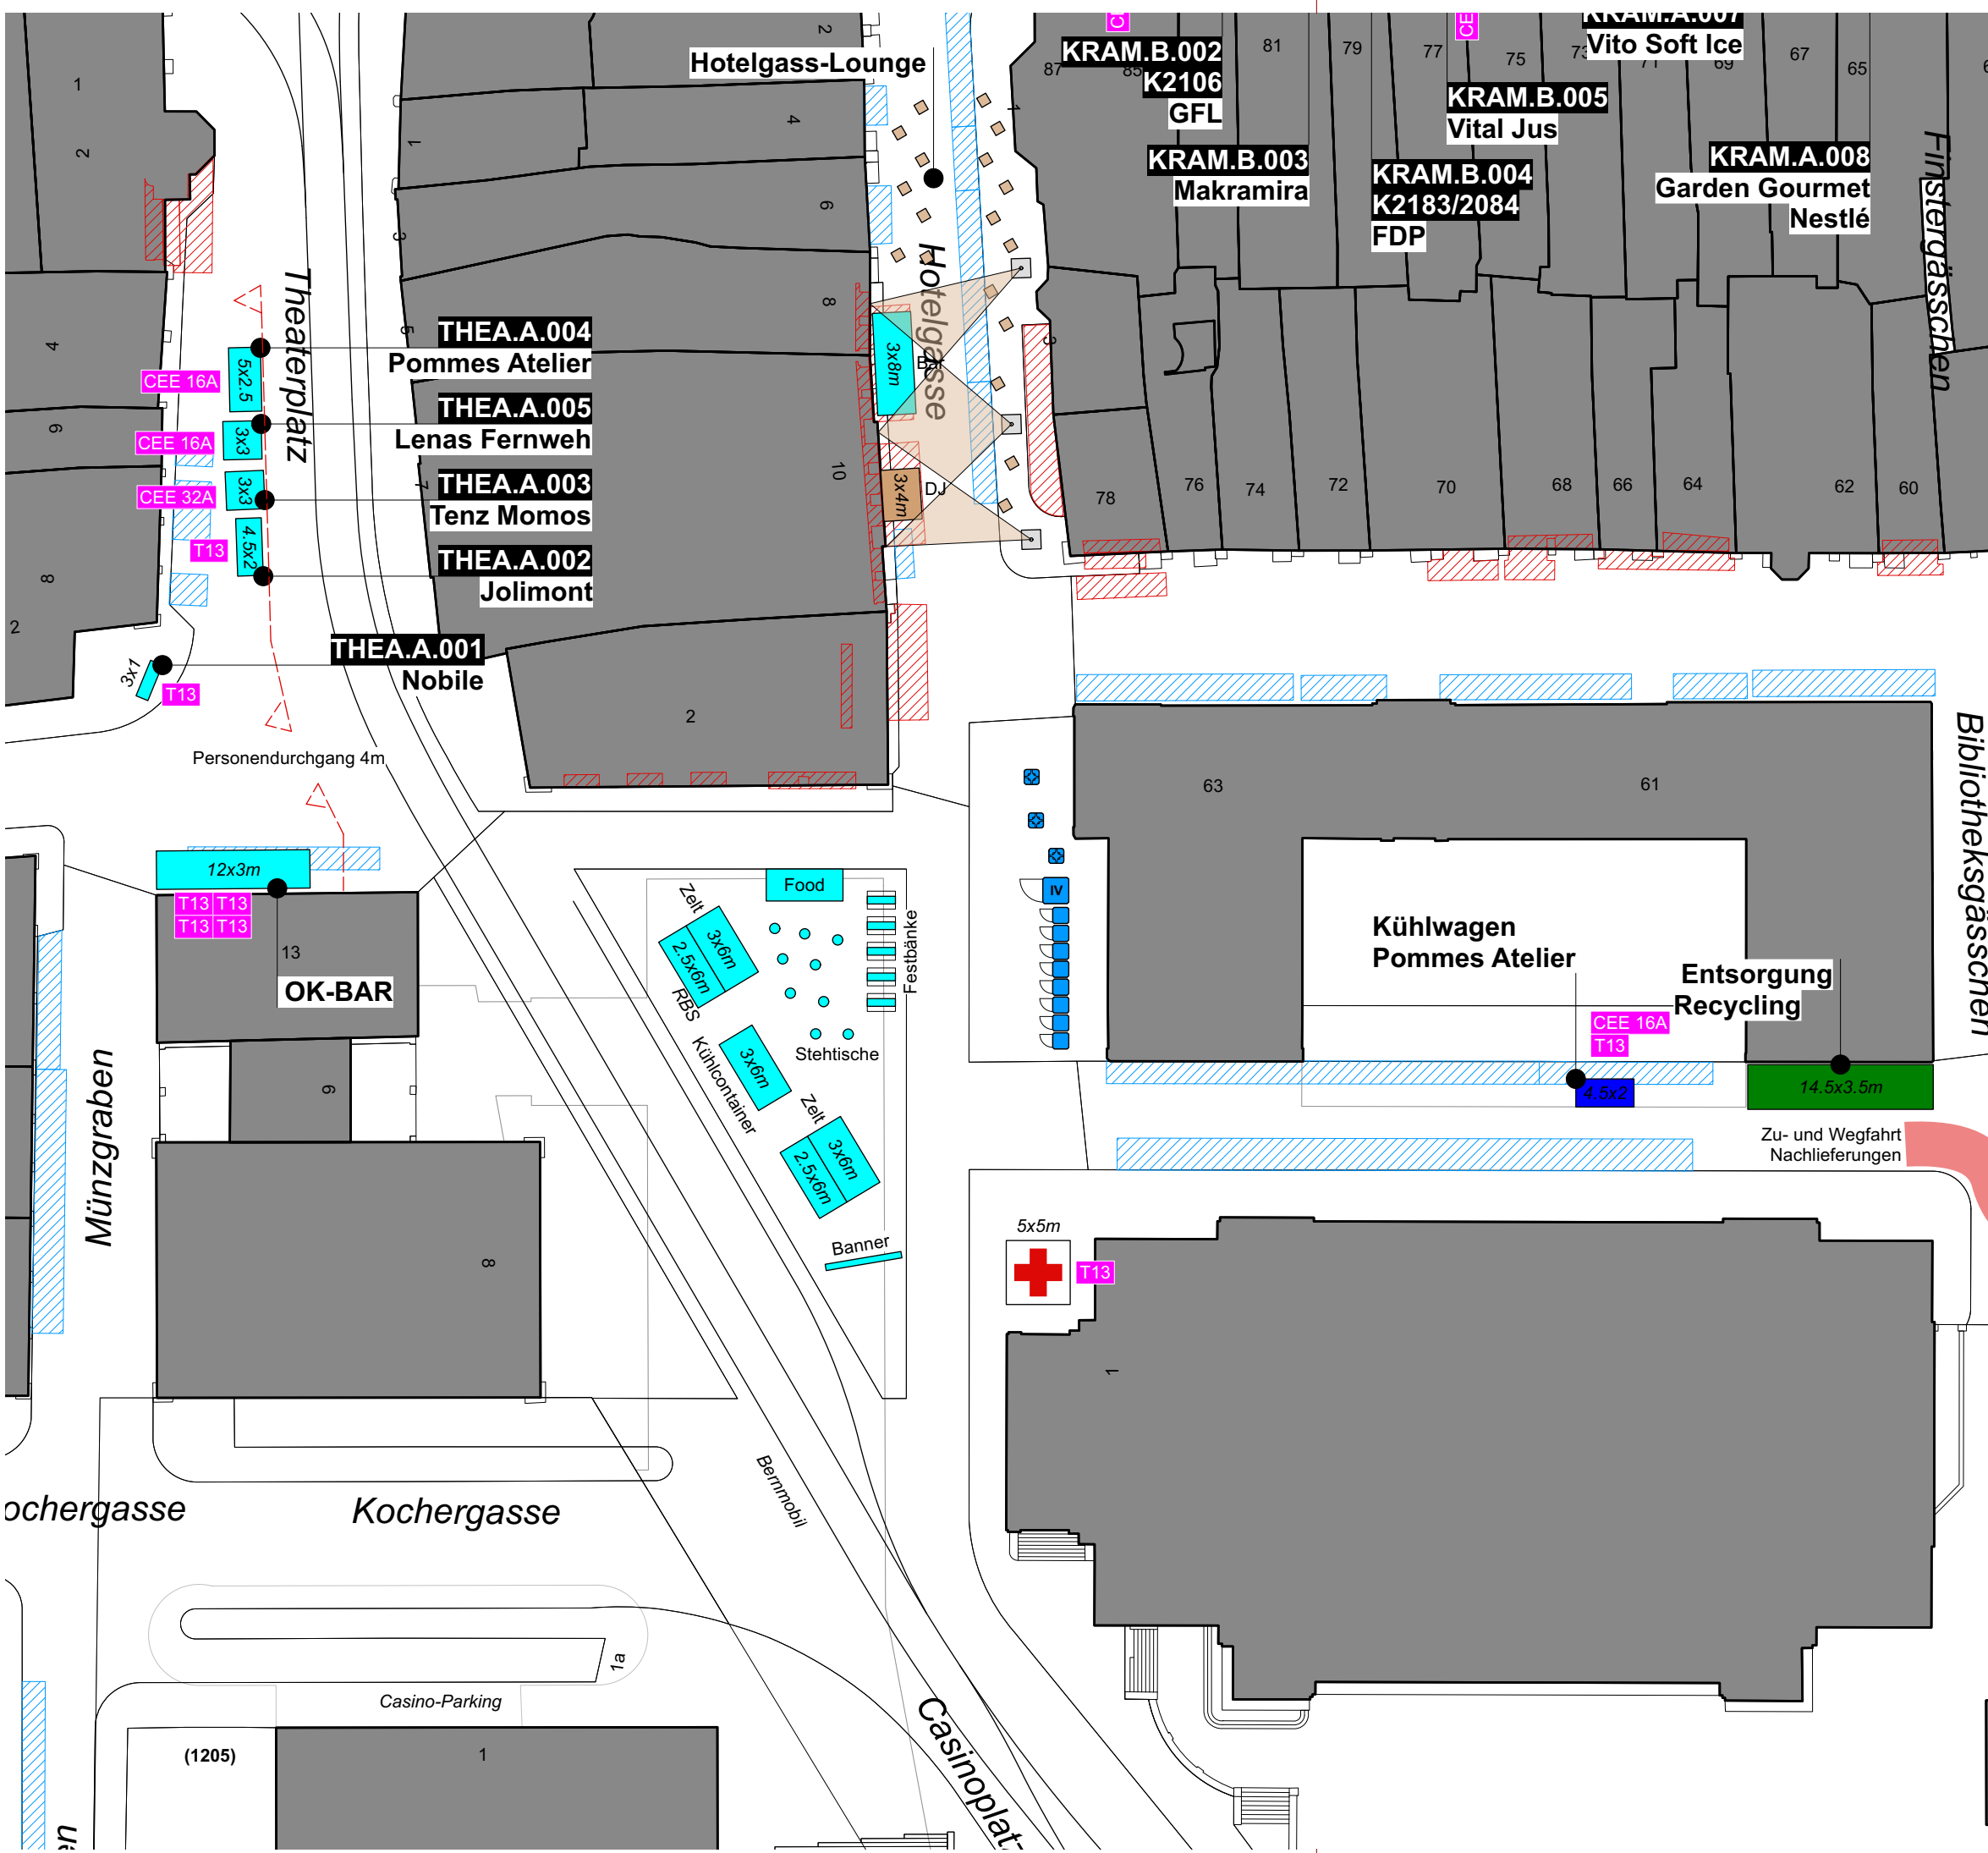

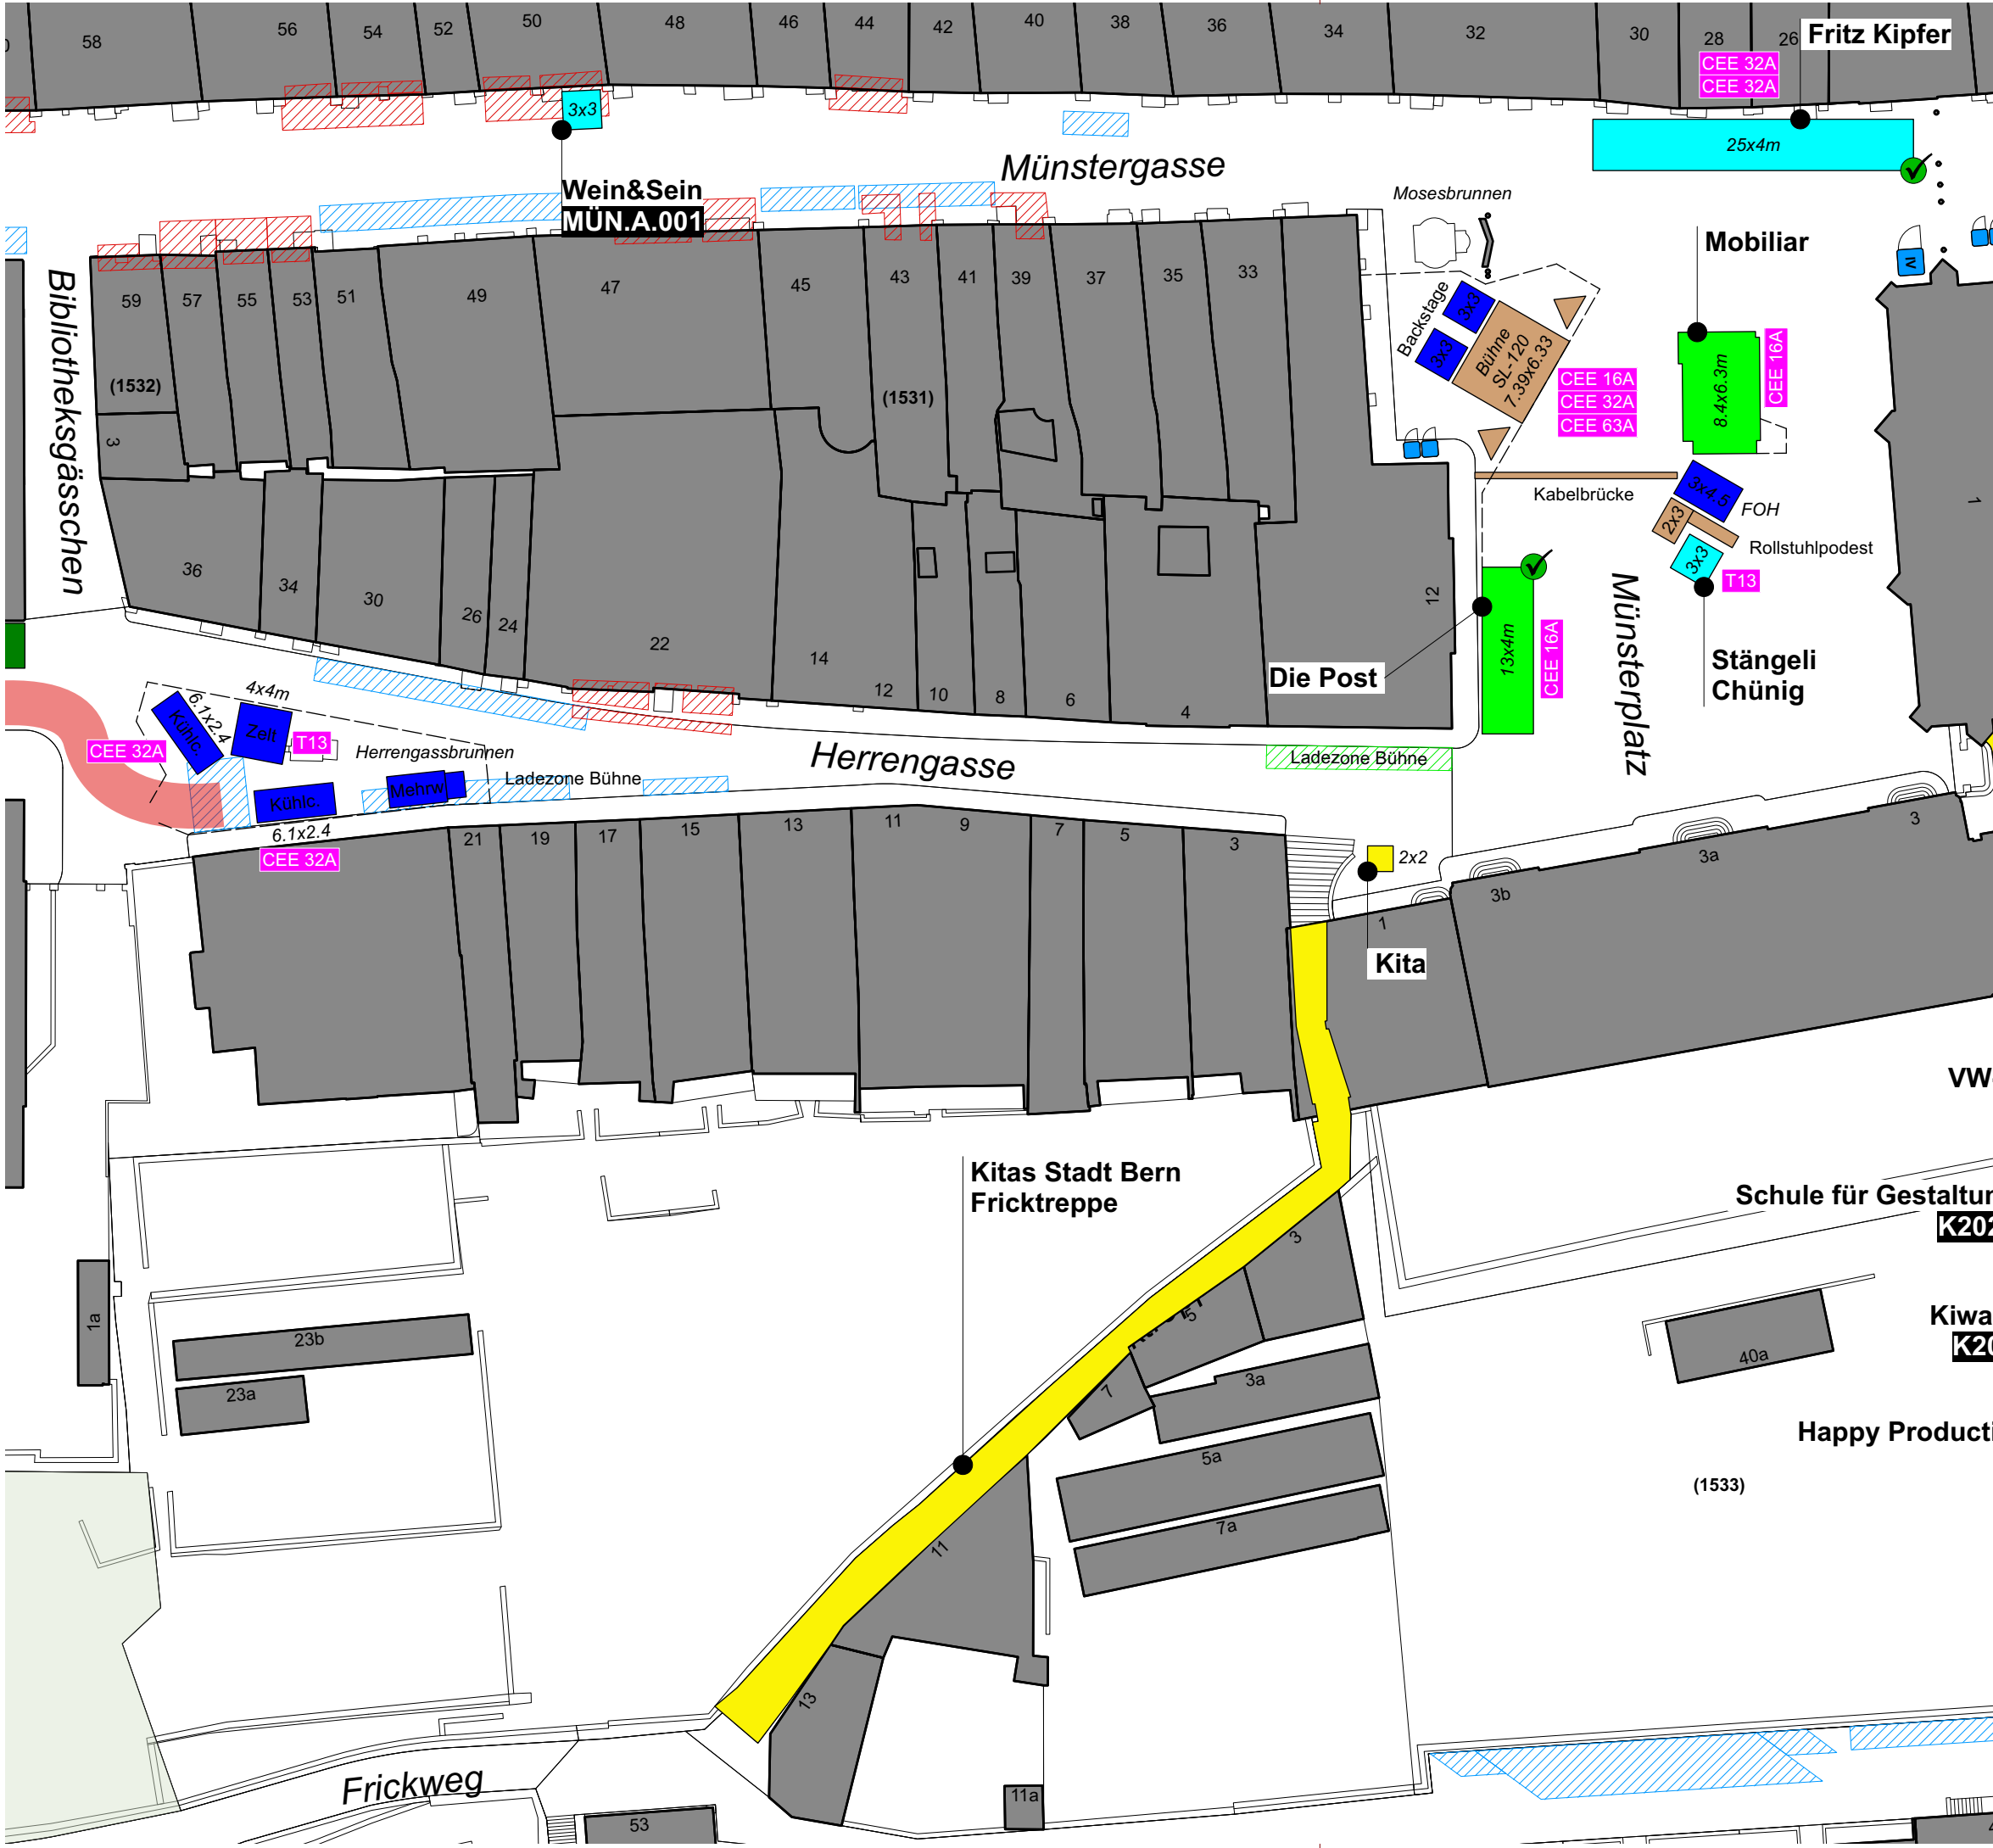

Die Rechte dieses Dokuments obliegen der Grafikreich GmbH, Schloss 1 in 3177 Laupen. Für die Vollständigkeit und Massabweichungen wird keine Haftung übernommen. Die Weitergabe und Vervielfältigung, vollständig oder Auszugsweise bedarf des schriftlichen Einverständnis des Urhebers.

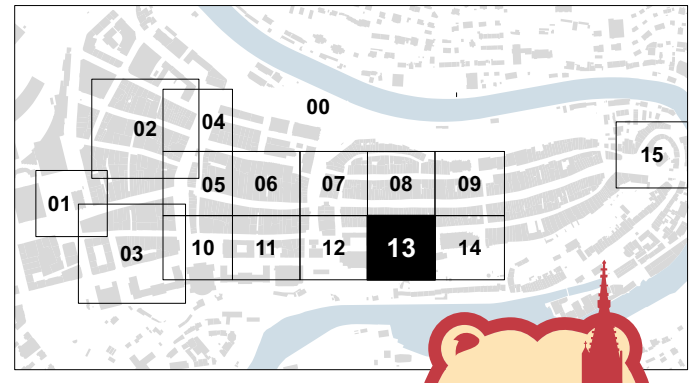

FLÄCHEN STADT

- Gebäude
- Aussenbestuhlungen
- öffentliche Parkfelder
- Parkfelder Event

FLÄCHEN EVENT


- inhaltliche Beiträge
- Bühnen / Programm
- Strombedarf
- Mobilzaun/Absperrung
- Recycling-Punkte
- Notzufahren / Eavkuation
- Inhouse-Aktivitäten
- Partner / Sponsoren
- Logistik / Rückwärtiges
- Gastro / Kommerziell
- Märkt (Samstag)
- Lunapark / Chilbi

ICONS

- + Sanität
- T Toilette
- IV Toilette IV
- P Pissoir

TEXTE

- 4x5.5m Flächenangaben
- K2000 Standnummer
- TEXT Bezeichnung

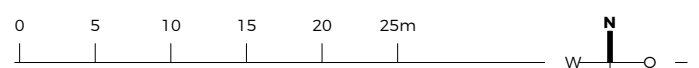

Projekt
BÄRNER STADTFESCHT 2022
 24. - 26. JUNI 2022




Planinhalt
 Ausschnitt | Münstergasse & Herrengasse

Massstab 1:500 Datum Druck/Export 16.06.22 Plangrösse ISO A3

Plannummer Stadtfest-Bern | Plan 0.13 Zeichner S. Heimberg / D. Jutzi



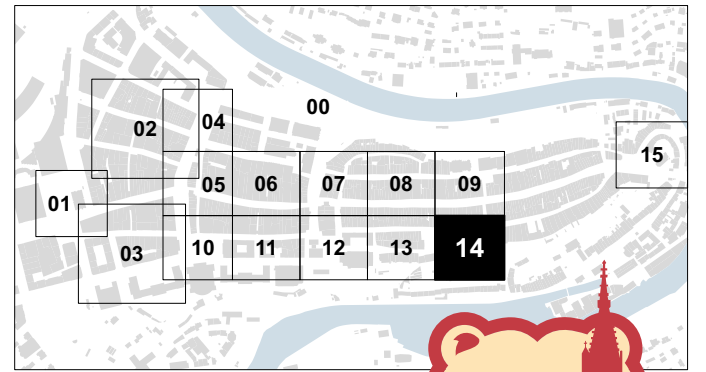

FLÄCHEN STADT

- Gebäude
- Aussenbestuhlungen
- öffentliche Parkfelder
- Parkfelder Event

FLÄCHEN EVENT


- inhaltliche Beiträge
- Bühnen / Programm
- Strombedarf
- Mobilzaun/Absperrung
- Recycling-Punkte
- Notzufahren / Eavkuation
- Inhouse-Aktivitäten
- Partner / Sponsoren
- Logistik / Rückwärtiges
- Gastro / Kommerziell
- Märkt (Samstag)
- Lunapark / Chilbi

ICONS

- Sanität
- Toilette
- Toilette IV
- Pissoir

TEXTE

- 4x5.5m Flächenangaben
- K2000 Standnummer
- TEXT Bezeichnung

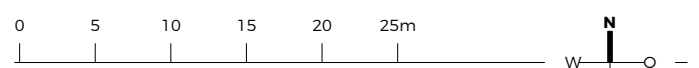


Projekt
BÄRNER STADTFESCHT 2022
 24. - 26. JUNI 2022





Planinhalt
 Ausschnitt | Münsterplatz


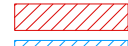


Massstab 1:500 Datum Druck/Export 16.06.22 Plangrösse ISO A3

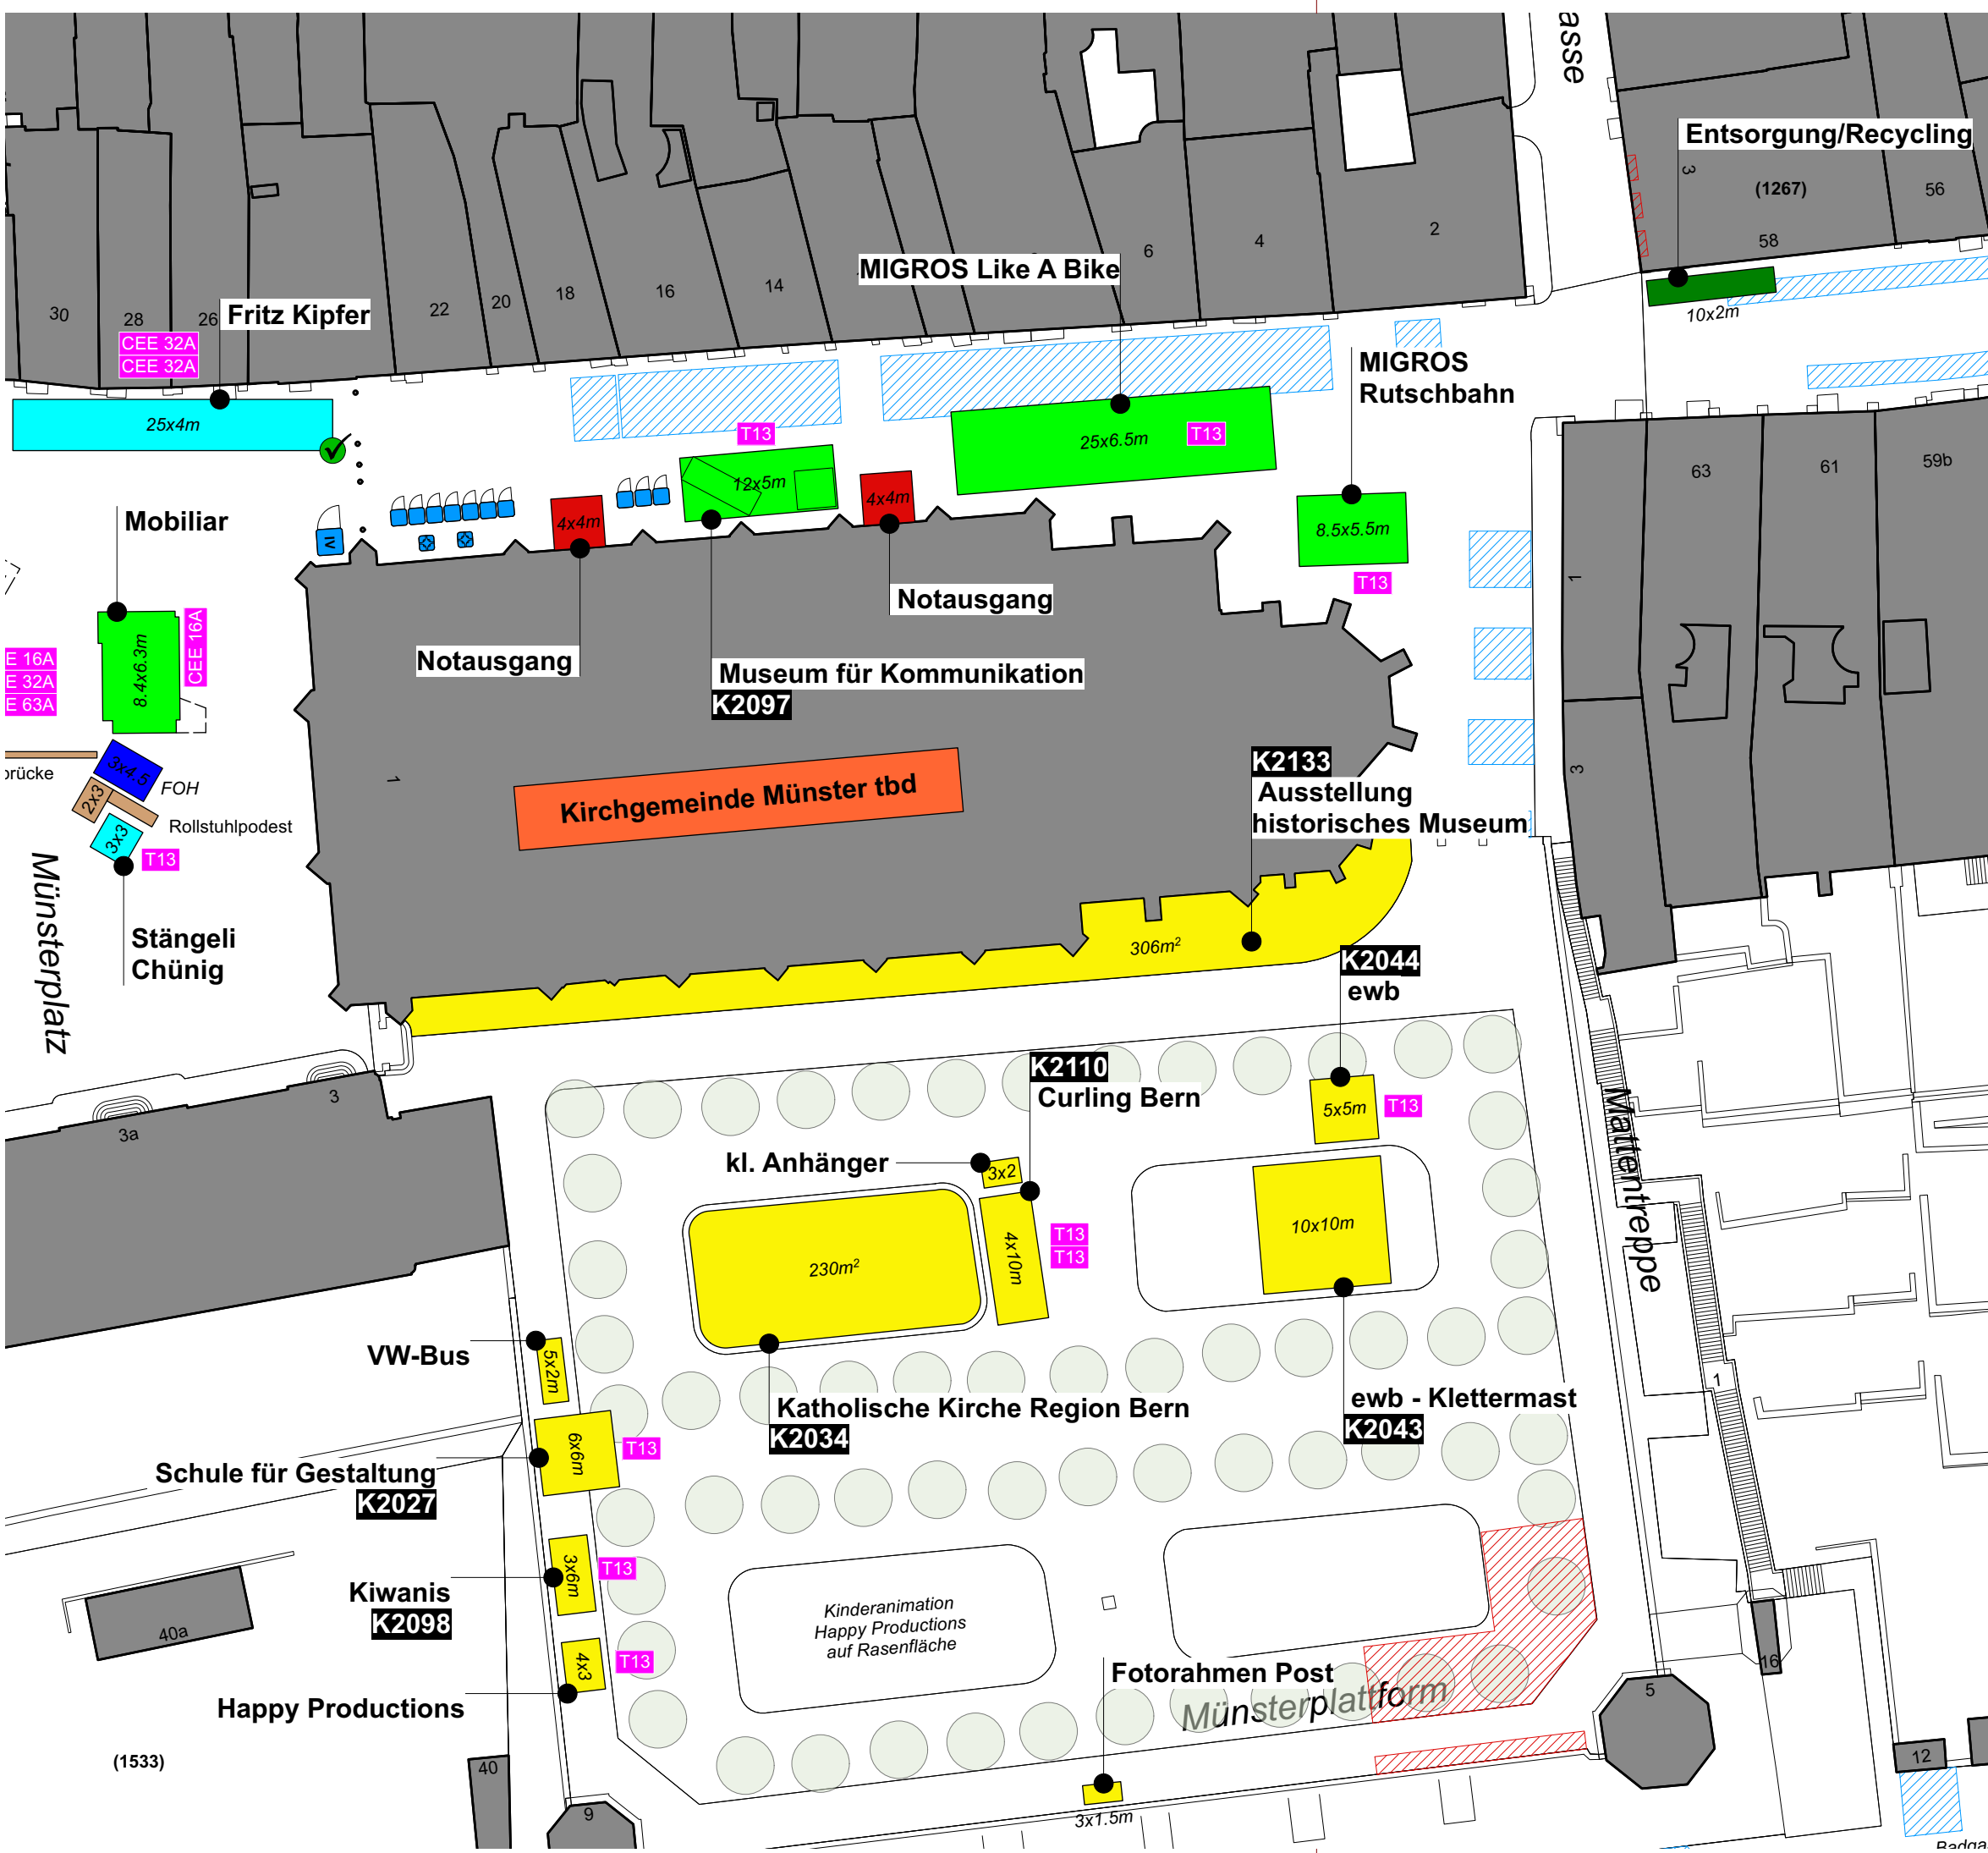Plannummer Stadtfest-Bern | Plan 0.14 Zeichner S. Heimberg / D. Jutzi

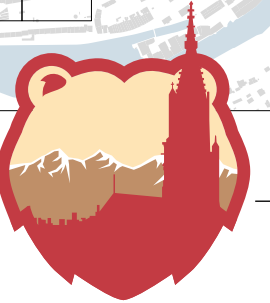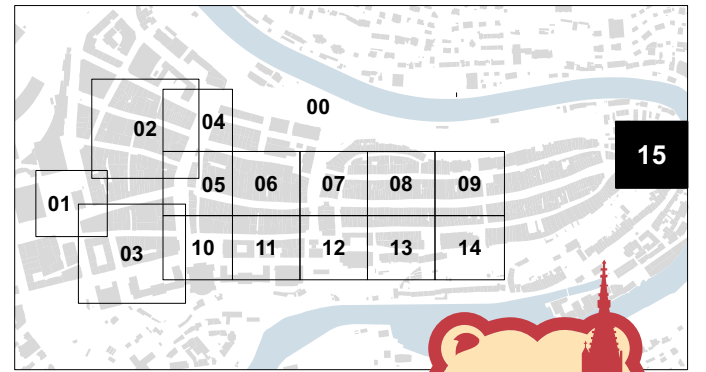







FLÄCHEN STADT

-  Gebäude
-  Aussenbestuhlungen
-  öffentliche Parkfelder
-  Parkfelder Event




FLÄCHEN EVENT


-  inhaltliche Beiträge
-  Bühnen / Programm
-  Strombedarf
-  Mobilzaun/Absperrung
-  Recycling-Punkte
-  Notzufahren / Eavkuation
-  Inhouse-Aktivitäten
-  Partner / Sponsoren
-  Logistik / Rückwärtiges
-  Gastro / Kommerziell
-  Märkt (Samstag)
-  Lunapark / Chilbi

ICONS

-  Sanität
-  Toilette
-  Toilette IV
-  Pissoir

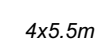TEXTE

-  4x5.5m Flächenangaben
-  K2000 Standnummer
-  TEXT Bezeichnung

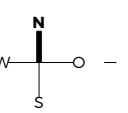

Projekt
BÄRNER STADTFESCHT 2022
 24. - 26. JUNI 2022



Planinhalt
 Ausschnitt | Nydegkirche

Massstab 1:500 Datum Druck/Export 16.06.22 Plangrösse ISO A3

Plannummer Stadtfest-Bern | Plan 0.15 Zeichner S. Heimberg / D. Jutzi

